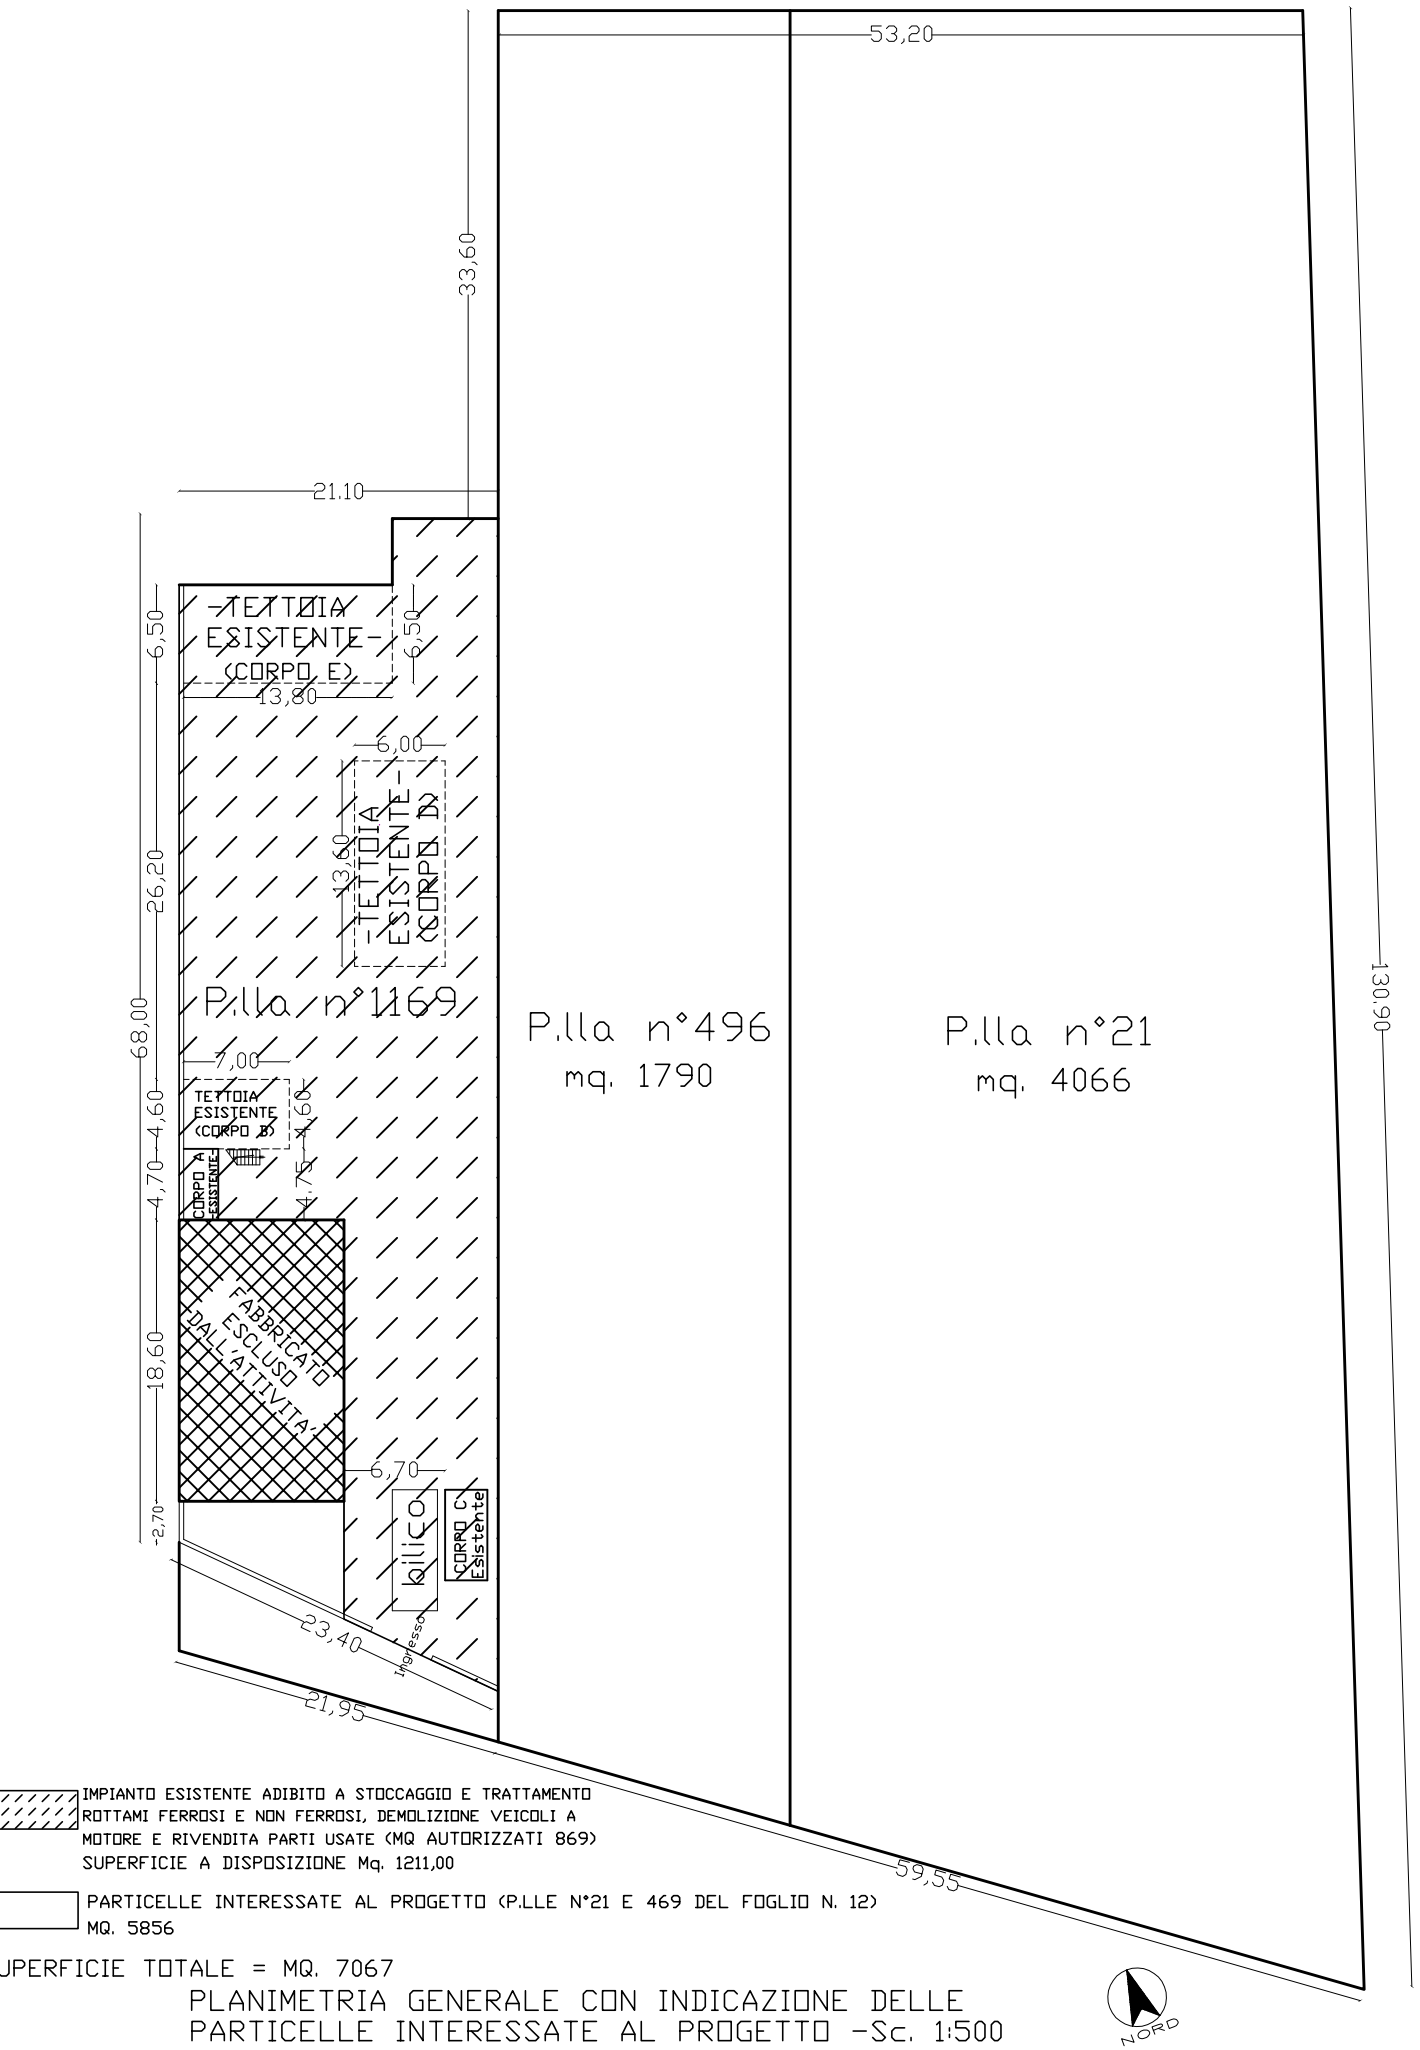


IMPIANTO ESISTENTE ADIBITO A STOCCAGGIO E TRATTAMENTO ROTTAMI FERROSI E NON FERROSI, DEMOLIZIONE VEICOLI A MOTORE E RIVENDITA PARTI USATE (MQ AUTORIZZATI 869)
SUPERFICIE A DISPOSIZIONE Mq. 1211,00

PARTICELLE INTERESSATE AL PROGETTO (P.LLE N°21 E 469 DEL FOGLIO N. 12)
MQ. 5856

UPERFICIE TOTALE = MQ. 7067

PLANIMETRIA GENERALE CON INDICAZIONE DELLE PARTICELLE INTERESSATE AL PROGETTO -Sc. 1:500
- STATO DI FATTO -

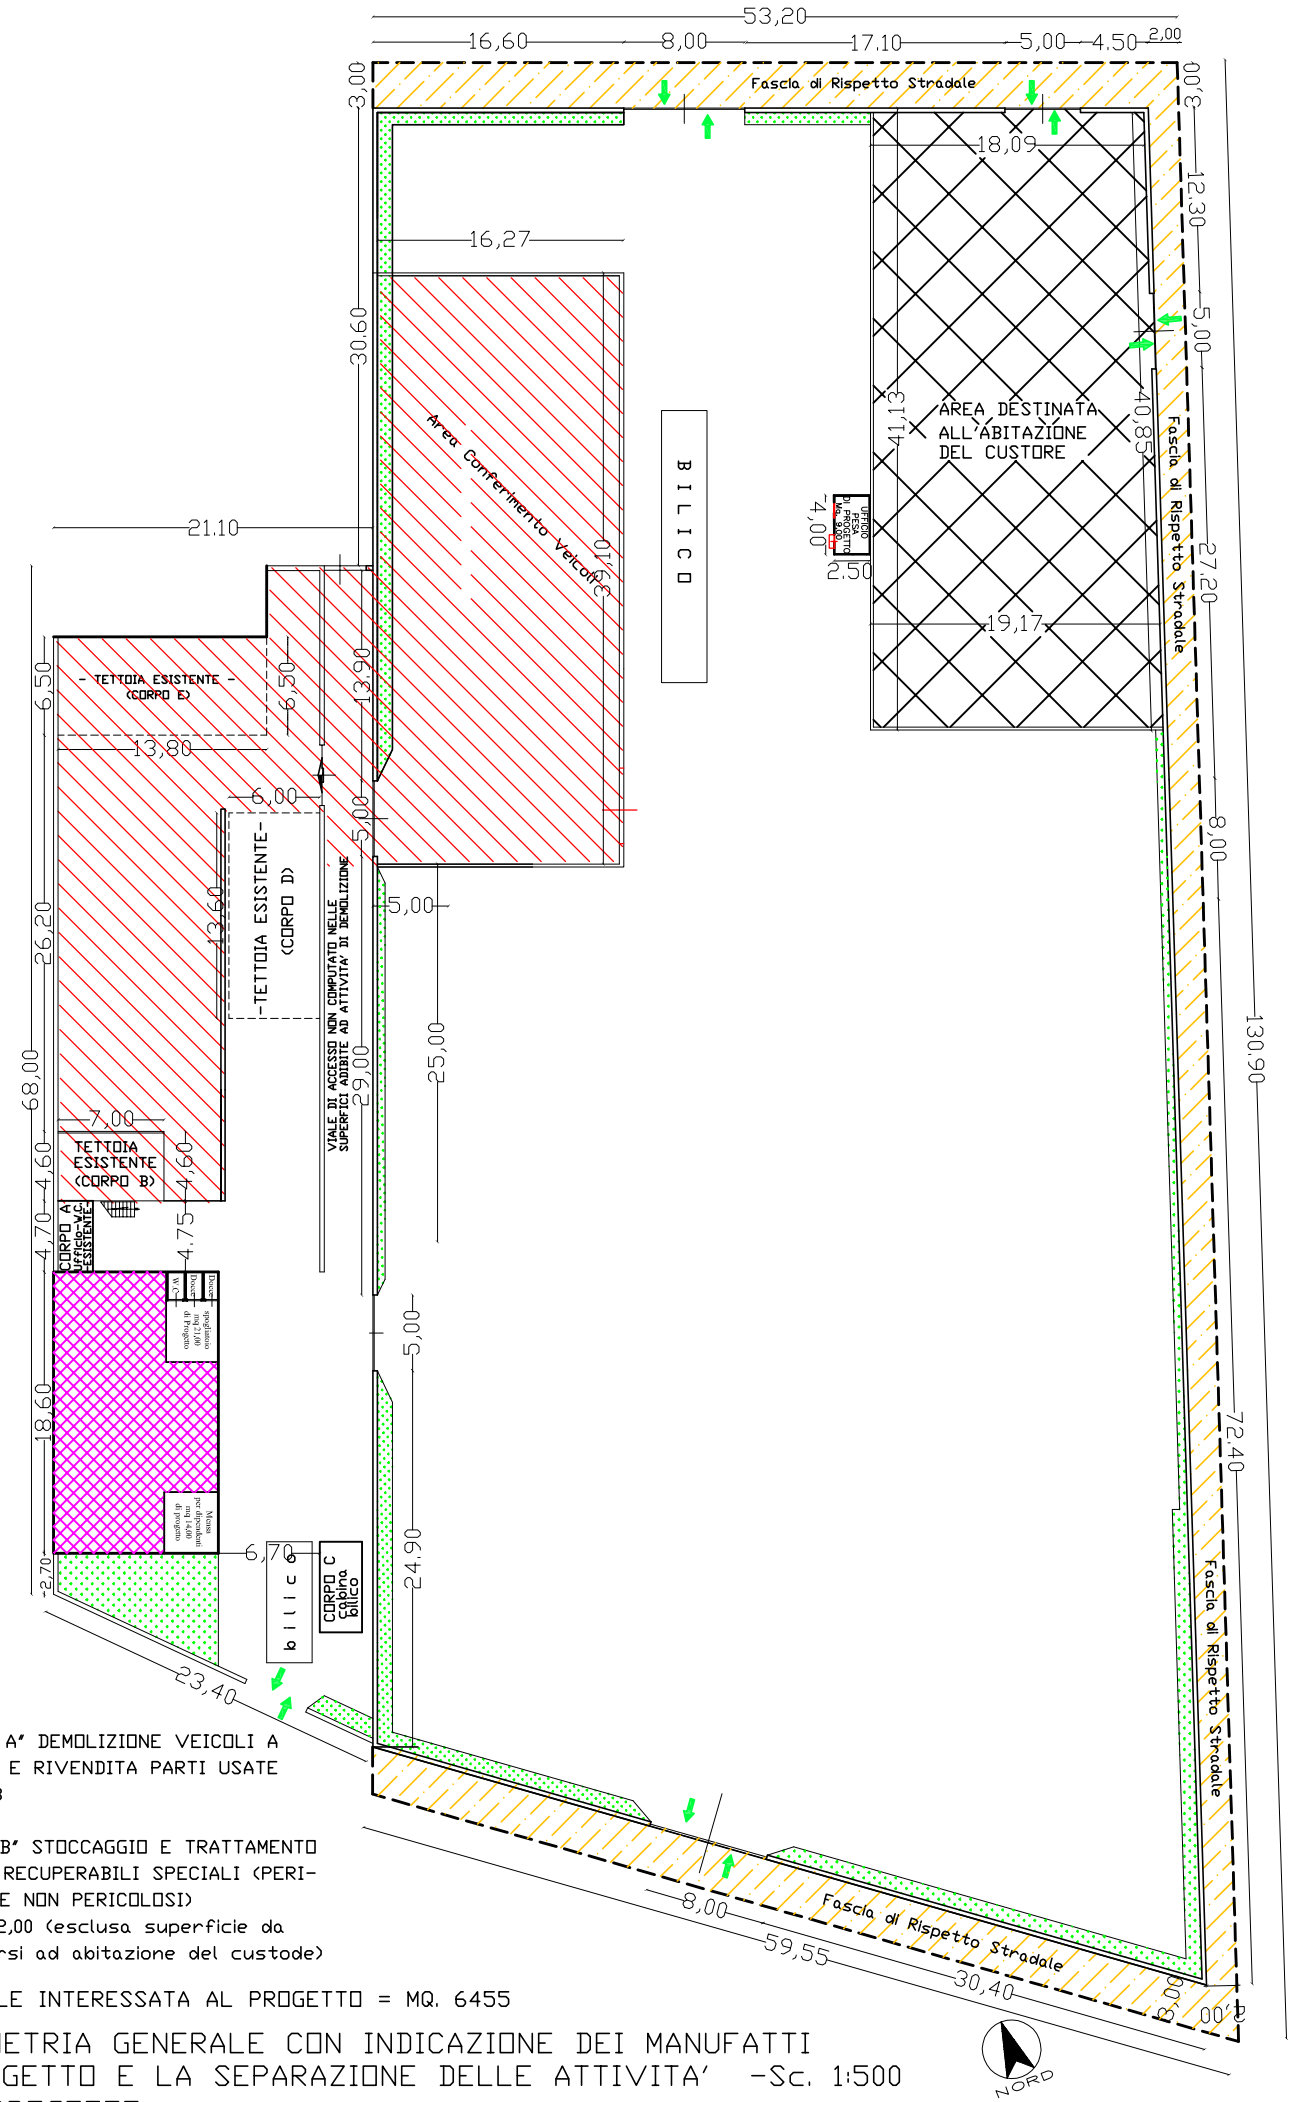


'LOTTO A' DEMOLIZIONE VEICOLI A MOTORE E RIVENDITA PARTI USATE
mq 1023

'LOTTO B' STOCCAGGIO E TRATTAMENTO RIFIUTI RECUPERABILI SPECIALI (PERICOLOSI E NON PERICOLOSI)
MQ. 5432,00 (esclusa superficie da destinarsi ad abitazione del custode)

SUPERFICIE TOTALE INTERESSATA AL PROGETTO = MQ. 6455

PLANIMETRIA GENERALE CON INDICAZIONE DEI MANUFATTI DI PROGETTO E LA SEPARAZIONE DELLE ATTIVITA' -Sc. 1:500
- DI PROGETTO-