STUDIO TECNICO

Via Marconi,77 - 84016 - PAGANI(SA)
TEL/FAX 081/5154994

COMUNE DI SAN GIUSEPPE VESUVIANO
Provincia di NAPOLI

O G G E T T O

STUDIO DI IMPATTO AMBIENTALE
PER IL PROGETTO DI SEPARAZIONE E ADEGUAMENTO ALLE NORME VIGENTI DELL'ATTIVITA' DI GESTIONE RIFIUTI, RELATIVE ALLA DEMOLIZIONE VEICOLI A MOTORE E RIVENDITA PARTI USATE "LOTTO A", STOCCAGGIO E TRATTAMENTO RIFIUTI RECUPERABILI SPECIALI (PERICOLOSI E NON PERICOLOSI) "LOTTO B", DA REALIZZARSI NEL COMUNE DI SAN GIUSEPPE VESUVIANO (NA) ALLA VIA PIANO DEL PRINCIPE - ZONA P.I.P. -

REDATTO AI SENSI DEL D. LGS. 4/2008

COMMITTENTE: "VISCOFER S.a.s di Viscovo Vincenzo"

TAVOLA 4

ELABORATI
- PLANIMETRIA GENERALE CON INDICAZIONE DEL LAY-OUT DI LAVORAZIONE

1 : 200

Pagani (Sa), lì 22.04.2010

il tecnico

LEGENDA RELATIVA ALL'IMPIANTO ESISTENTE

- Area smontaggio e bonifica motori, con griglia e annessa vasca di raccolta e stoccaggio liquidi accidentali (D=1.50mt H=3.00mt)
- griglia 1.70 X 0.30 (H = 0,40 mt)con vasca di raccolta oli e/o simili per eventuali spandimenti accidentali
- Ponte Sollevatore
- Isola di Bonifica attrezzata per la bonifica dei veicoli da liquidi, oli e idrocarburi
- Bacino di contenimento per fuoriuscita accidentale di oli
- Scaffalatura per stoccaggio pezzi di ricambio destinati alla rivendita

CONTENITORI PER LO STOCCAGGIO DI:
- A Contenitore per raccolta paraurti e simili
- B Contenitore per raccolta tappezzerie e simili
- C Contenitore per raccolta vetro
- D Area per conferimento Pneumatici
- E Catalizzatori
- F Cannello mobile S Saldatrice
- G Contenitore per stoccaggio di batterie
- H Contenitore per stoccaggio di Pasticche freni e frizioni
- I Contenitore per 150202 e diversi
- L Liquidi Refrigeranti
- M Altri oli idraulici
- N R13 codice Cer 160122

LEGENDA RILATIVA AL NUOVO IMPIANTO

CONTENITORI PER LO STOCCAGGIO PROVVISORIO DI:
- 1 Filtri
- 2 Amortizzatori
- 3 Pasticche e frizioni
- 4 Bombole gas e contenitori a pressione
- 5 Contenitori di vernici
- 6 Materiali assorbenti utilizzati per spandimenti accidentali
- 7 Airbag
- T Tagliafiltri
- P Pressa Filtri
- BA Macchina per Bonifica Ammortizzatori
- R AC Componenti Ambientalmente Critiche
- Parcheggio

- "LOTTO A" DEMOLIZIONE VEICOLI A MOTORE E RIVENDITA PARTI USATE
- "LOTTO B" STOCCAGGIO E TRATTAMENTO RIFIUTI RECUPERABILI SPECIALI (PERICOLOSI E NON PERICOLOSI)
- UFFICIO PESA Mq. 9,00 — BLOCCO AMOVIBILE PREFABBRICATO
- AREA A — Area destinata allo stoccaggio bonifica e preparazione al riciclaggio di rifiuti contenenti sostanze pericolose mq 16,78

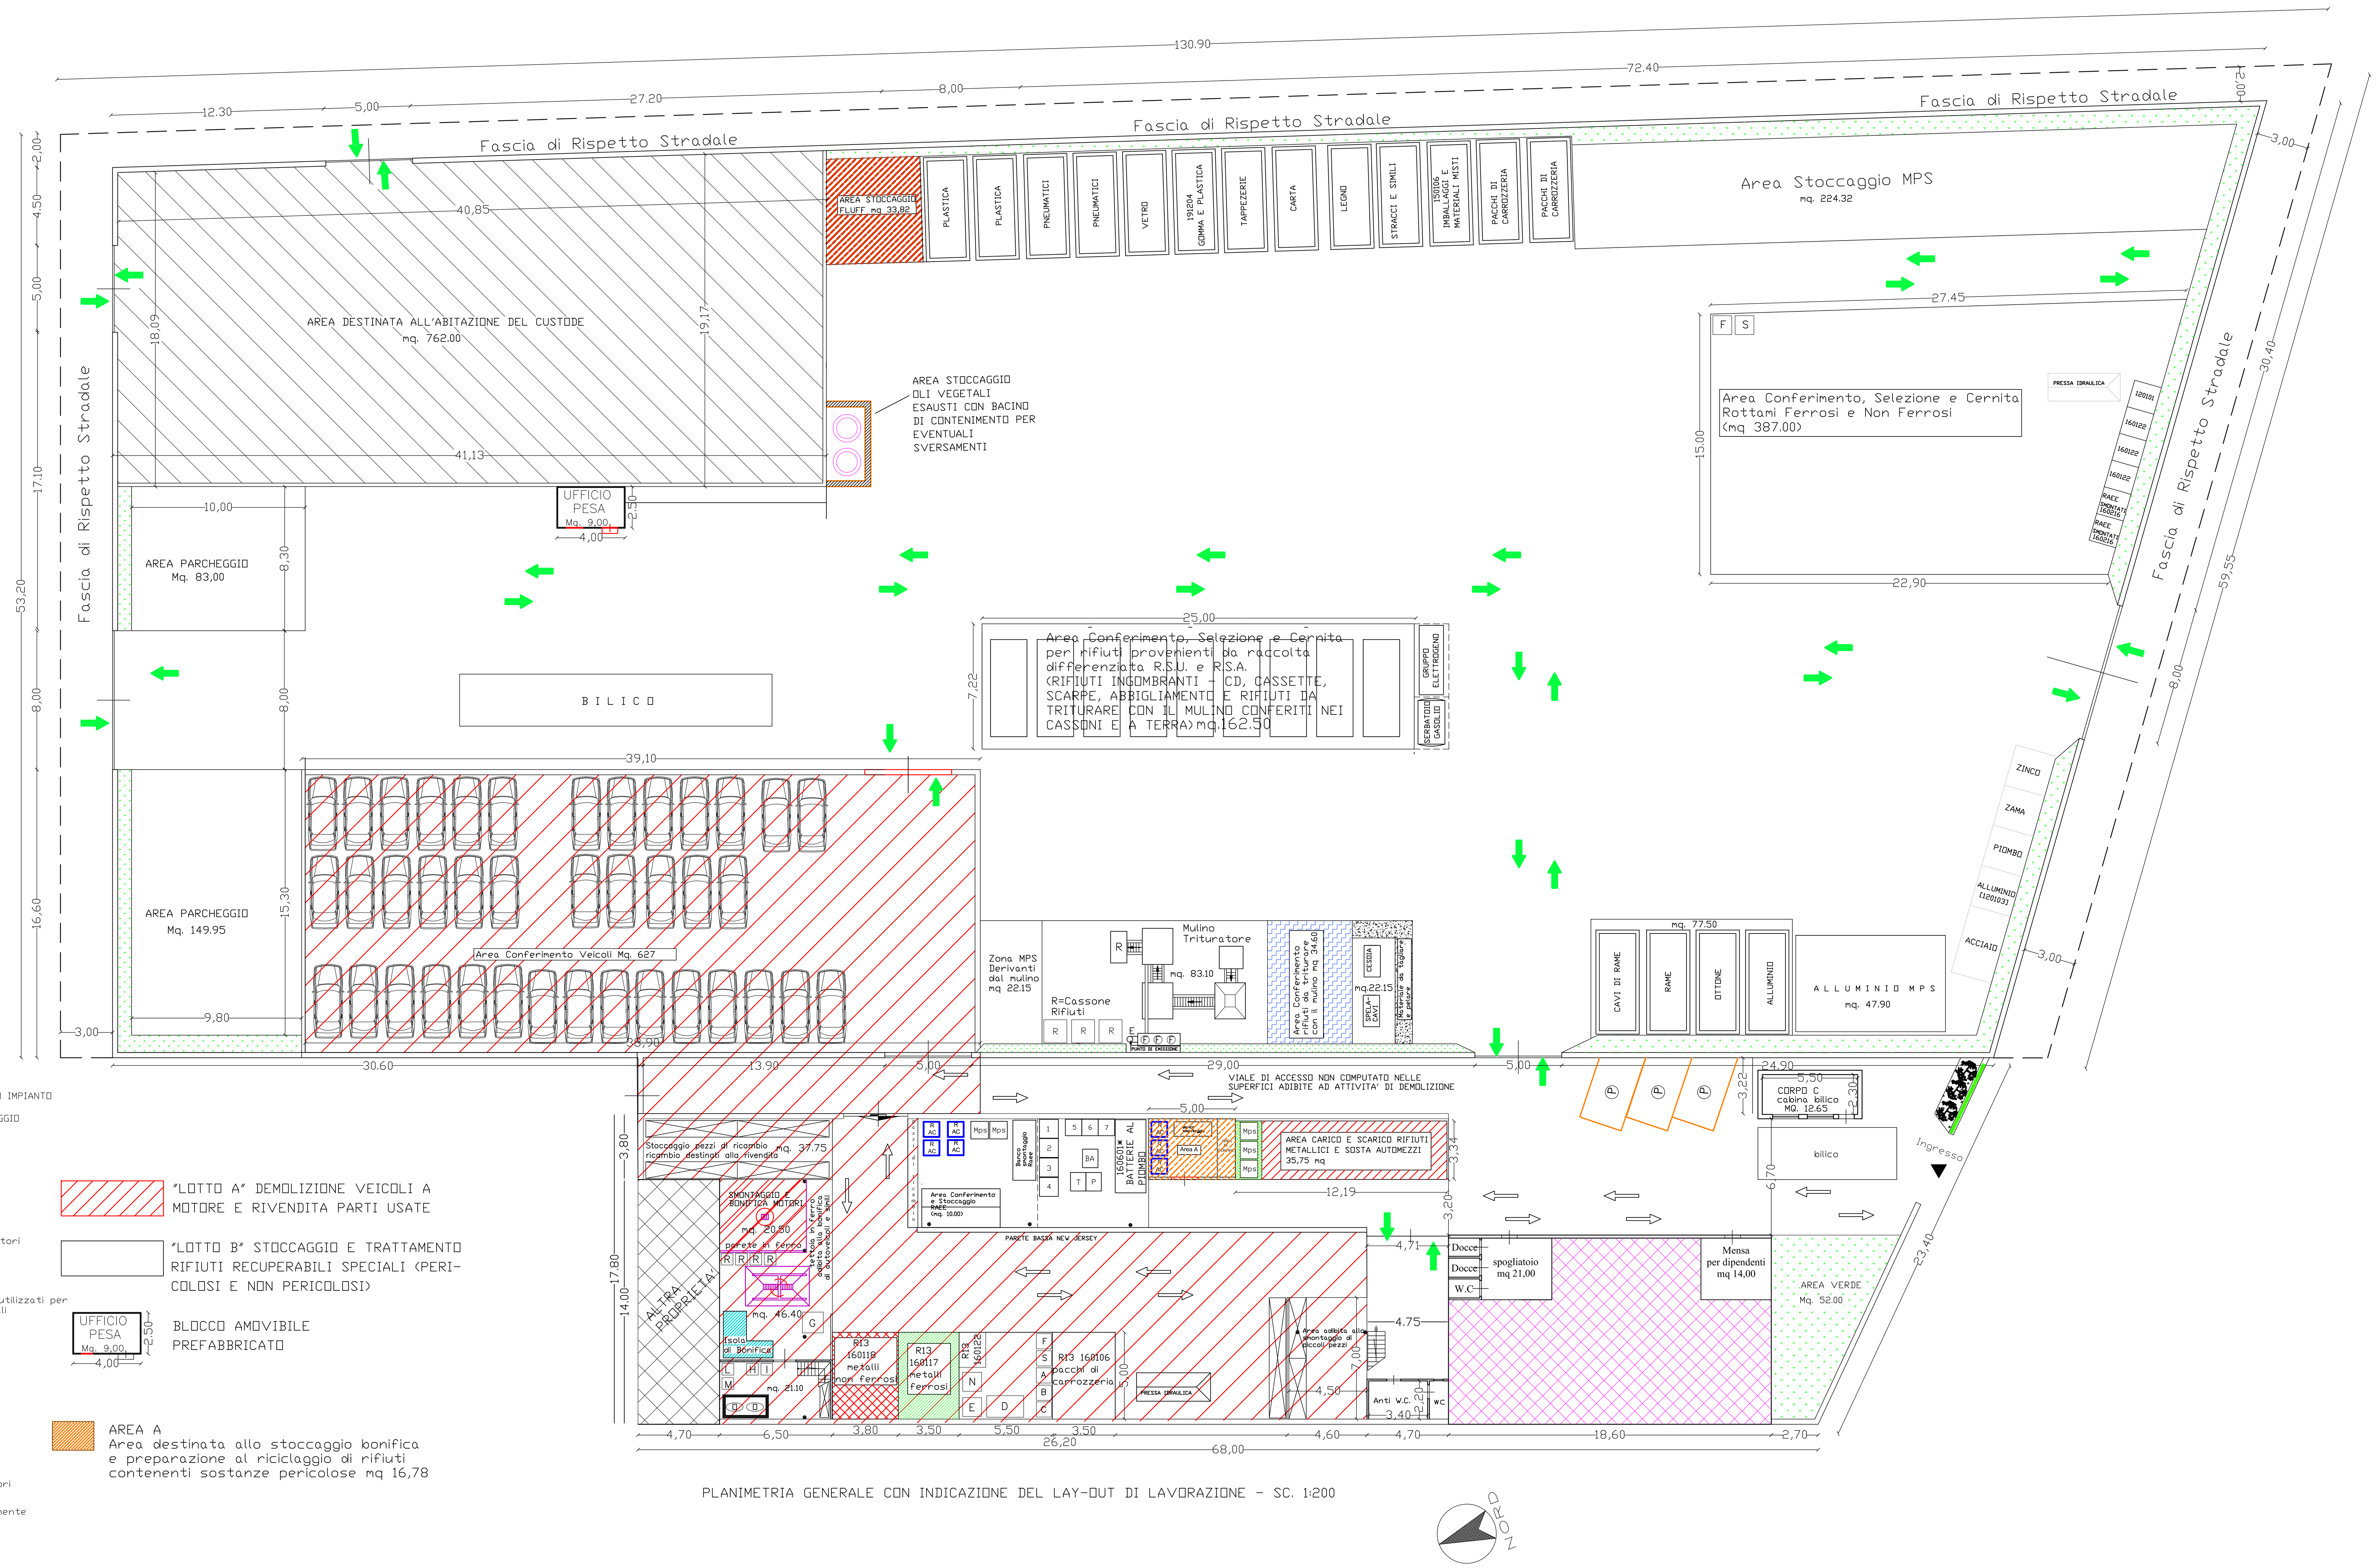

PLANIMETRIA GENERALE CON INDICAZIONE DEL LAY-OUT DI LAVORAZIONE - SC. 1:200