

SEZIONE 1

Codice	116	117	AAA	163	106	180	181	AAB	248
Progressiva	0,000	9,710	28,520	46,890	52,270	62,740	66,240	78,950	95,000
Parziale	9,71	18,81	18,37	5,38	10,47	3,50	12,71	16,05	
Quota	53,374	52,626	52,075	51,938	51,723	51,499	51,477	51,412	50,992

SEZIONE 2

Codice	AAC	271	AAD	155	AAE	AAF	AAG	AAH	AAI	AAL
Progressiva	0,000	5,400	9,350	11,690	29,100	31,610	39,850	57,780	60,350	89,570
Parziale	5,40	3,95	2,34	17,41	2,51	8,24	17,93	2,57	29,22	
Quota	52,153	51,883	51,715	49,868	50,603	51,730	51,914	51,618	51,497	50,989

SEZIONE 3

Codice	AAM	AAN	AAO	196	195	AAP	A7	AAQ
Progressiva	0,000	9,380	29,030	50,130	53,830	56,950	78,880	87,010
Parziale	9,38	19,95	21,10	3,70	3,12	21,93	8,13	
Quota	51,922	51,758	51,577	51,619	51,597	51,291	50,794	50,789

SEZIONE 4

Codice	AAR	AAS	A23	226	AAT	A13	AAU
Progressiva	0,000	10,380	25,040	41,780	54,960	62,430	84,610
Parziale	10,38	14,66	16,74	13,18	7,47	22,12	
Quota	52,222	51,857	51,756	51,572	51,427	51,212	50,899

SEZIONE 5


Codice	AAV	AAZ	ABA	ABB
Progressiva	0,000	9,250	27,050	42,220
Parziale	9,25	17,80	15,17	
Quota	52,450	52,225	51,925	51,785

SEZIONE 6

Codice	201	199	198	186	178	179	180
Progressiva	0,000	14,600	45,090	79,370	101,280	122,130	146,360
Parziale	14,60	30,49	34,28	21,91	20,85	20,77	20,77
Quota	51,922	51,922	51,922	51,922	51,922	51,922	51,922

SEZIONE 7

Codice	206	207	209	A23	A25	A27	249	ABC	ABD	ABE	ABF	ABG	ABH
Progressiva	0,000	17,070	53,420	87,160	108,070	132,920	145,170	167,530	176,180	192,250	198,610	222,370	224,310
Parziale	17,07	36,35	33,74	20,91	24,85	12,25	22,26	8,65	16,07	6,36	23,76	1,94	
Quota	52,386	52,394	51,791	51,756	51,658	51,557	52,050	51,658	51,701	51,988	52,001	51,755	51,838

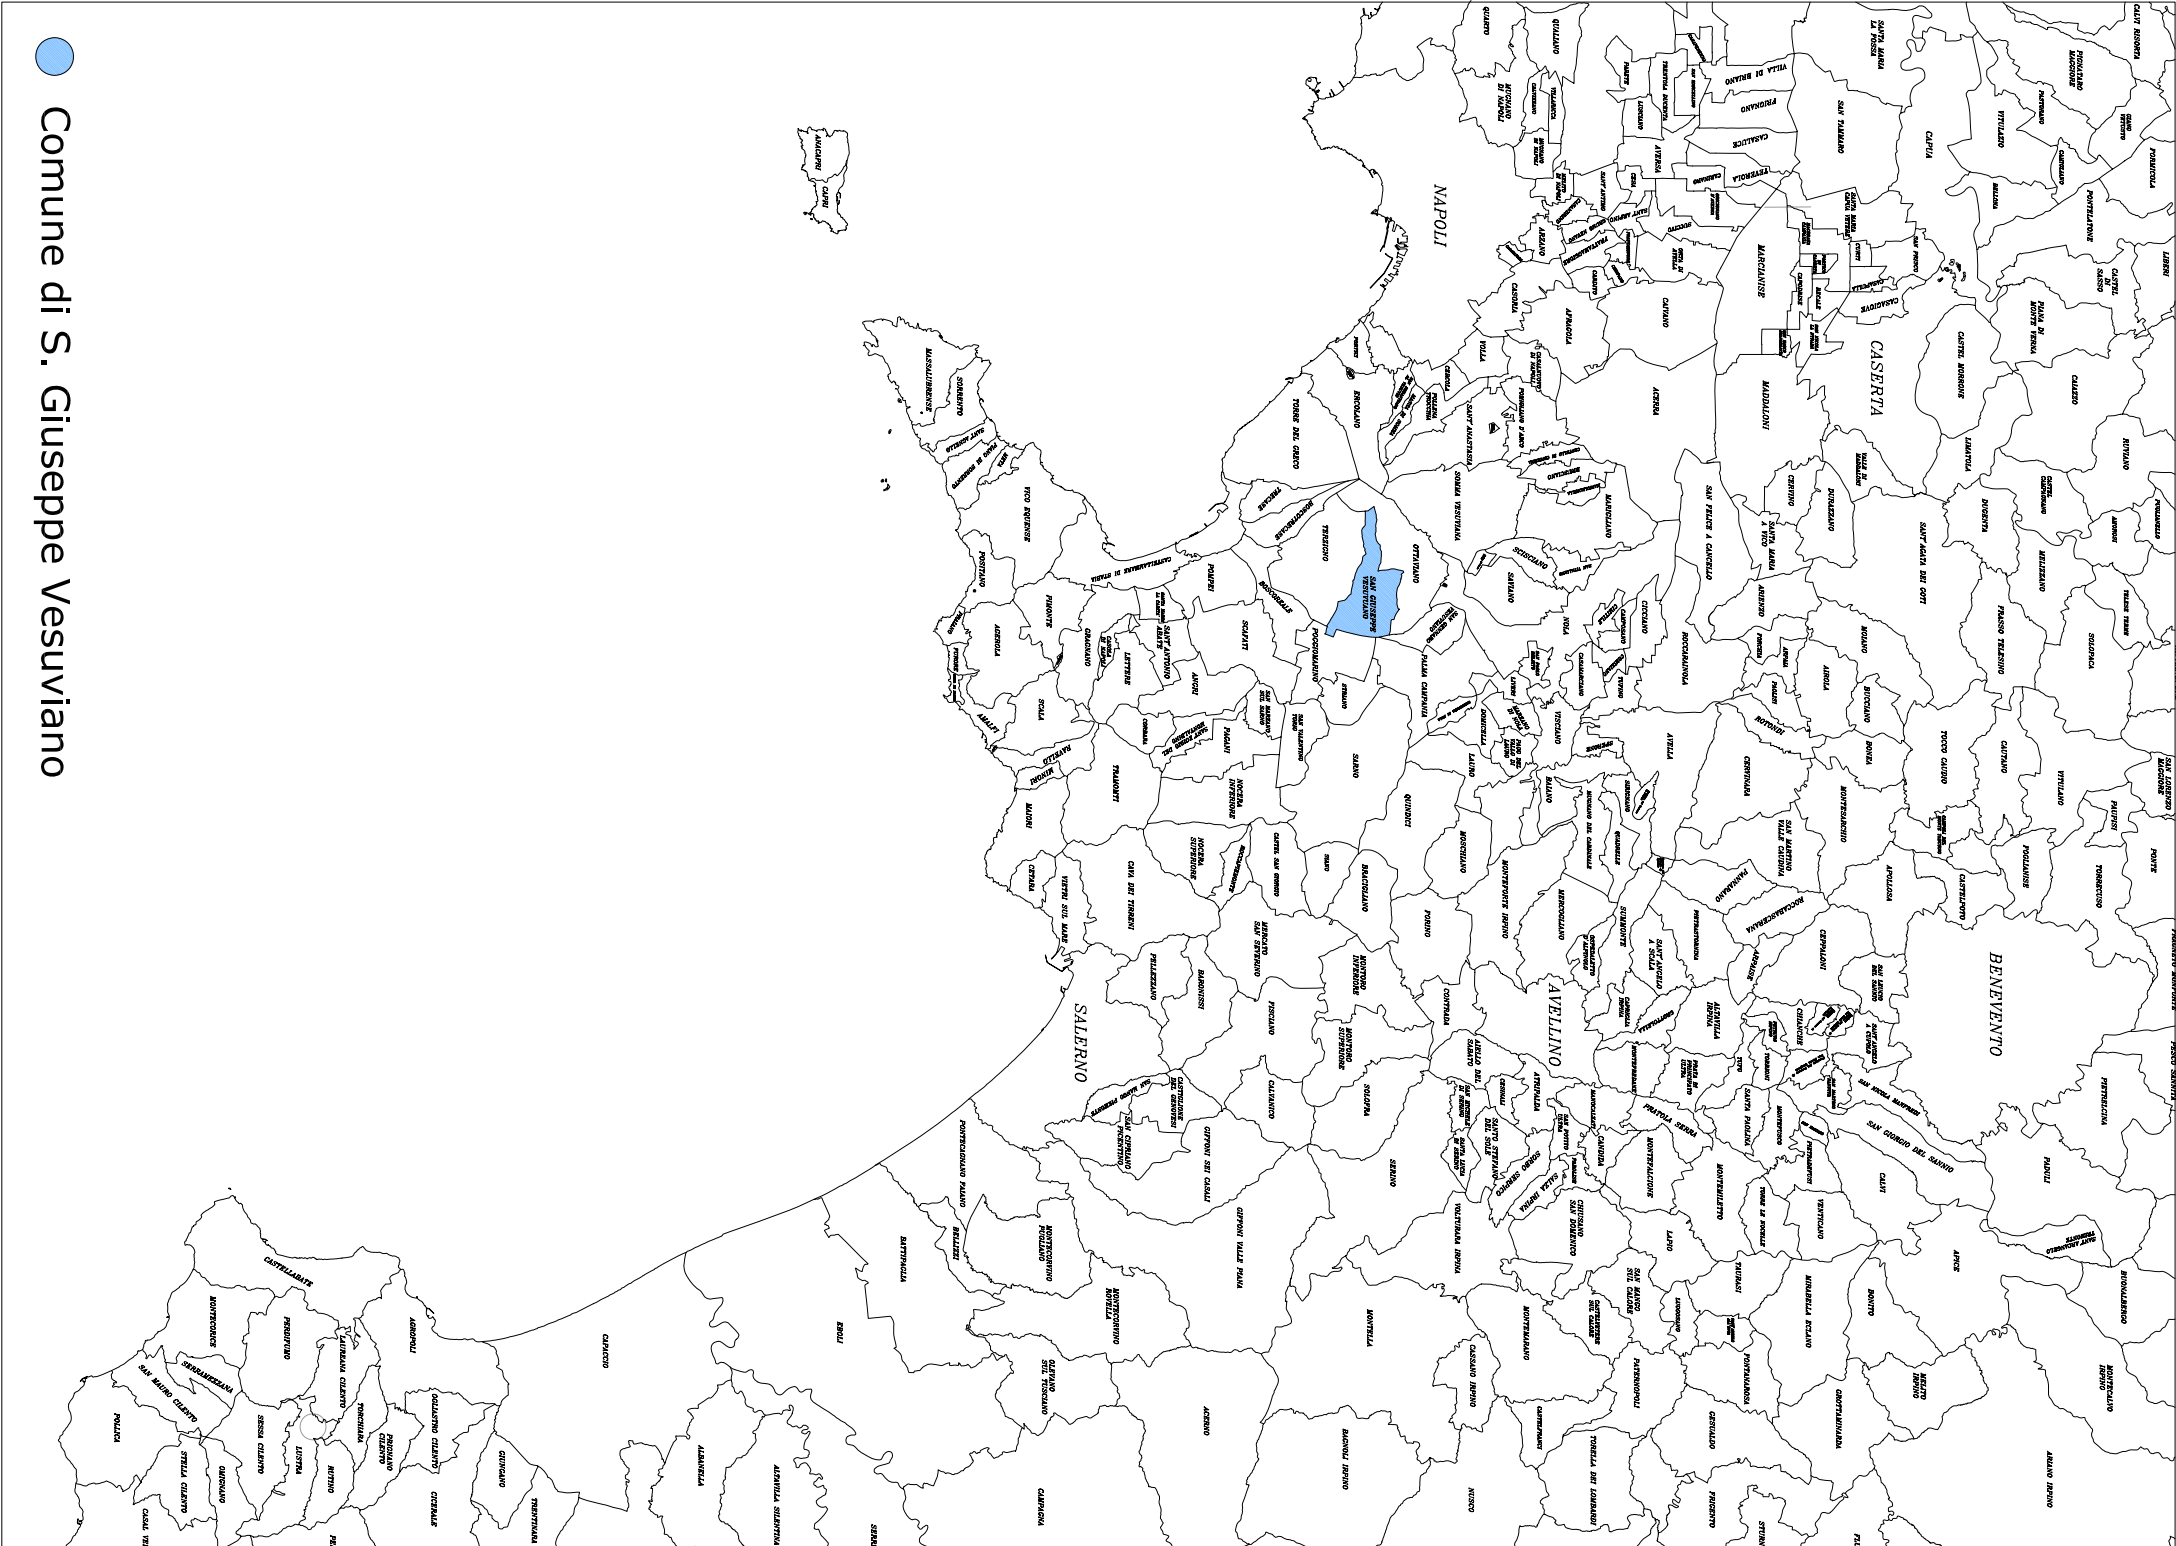

● Comune di S. Giuseppe Vesuviano



Presidenza del Consiglio dei Ministri

IL COMMISSARIO DELEGATO

PER IL SUPERAMENTO DELL'EMERGENZA SOCIO-ECONOMICO-AMBIENTALE DEL BACINO IDROGRAFICO DEL FIUME SARNO

Ex Ordinanza n. 3270 del 12/03/03 – G.U. n. 70 del 25/03/03  
– Napoli, Via M. Campodisola n. 21 –

Sito di stoccaggio provvisorio a servizio degli  
interventi di bonifica dei sedimenti prelevati  
dalle vasche pedemontane del Vesuvio e dai corsi  
d'acqua del bacino idrografico del fiume Sarno  
nel Comune di S. Giuseppe Vesuviano

PROGETTO ESECUTIVO

I Progettisti:

Ing. Francesco Buonocore

Geom. Giovanni Vitello

Arch. Mario Bruno

Il Responsabile del Progettamento

Arch. Alfonso Montecaro

Allegato DESCRIZIONE

Tav. 05 Sezioni stato dei luoghi

Progt. N. \_\_\_\_\_ Sost. il Dis. \_\_\_\_\_  
del \_\_\_\_/\_\_\_\_/\_\_\_\_ Sost. il Dis. \_\_\_\_\_  
Rif. N. \_\_\_\_\_ Dis. da \_\_\_\_\_  
del \_\_\_\_/\_\_\_\_/\_\_\_\_ File: \_\_\_\_\_

Allegato		DESCRIZIONE	
Tav. 05		Sezioni stato dei luoghi	
Progt. N. _____ del ____/____/____		Sost. il Dis. _____ Sost. il Dis. _____	
Rif. N. _____ del ____/____/____		Dis. da _____ File: _____	