




Sezione B-B, rapp. 1:20
Sezione tipo canale di raccolta pozzetto serbatoio

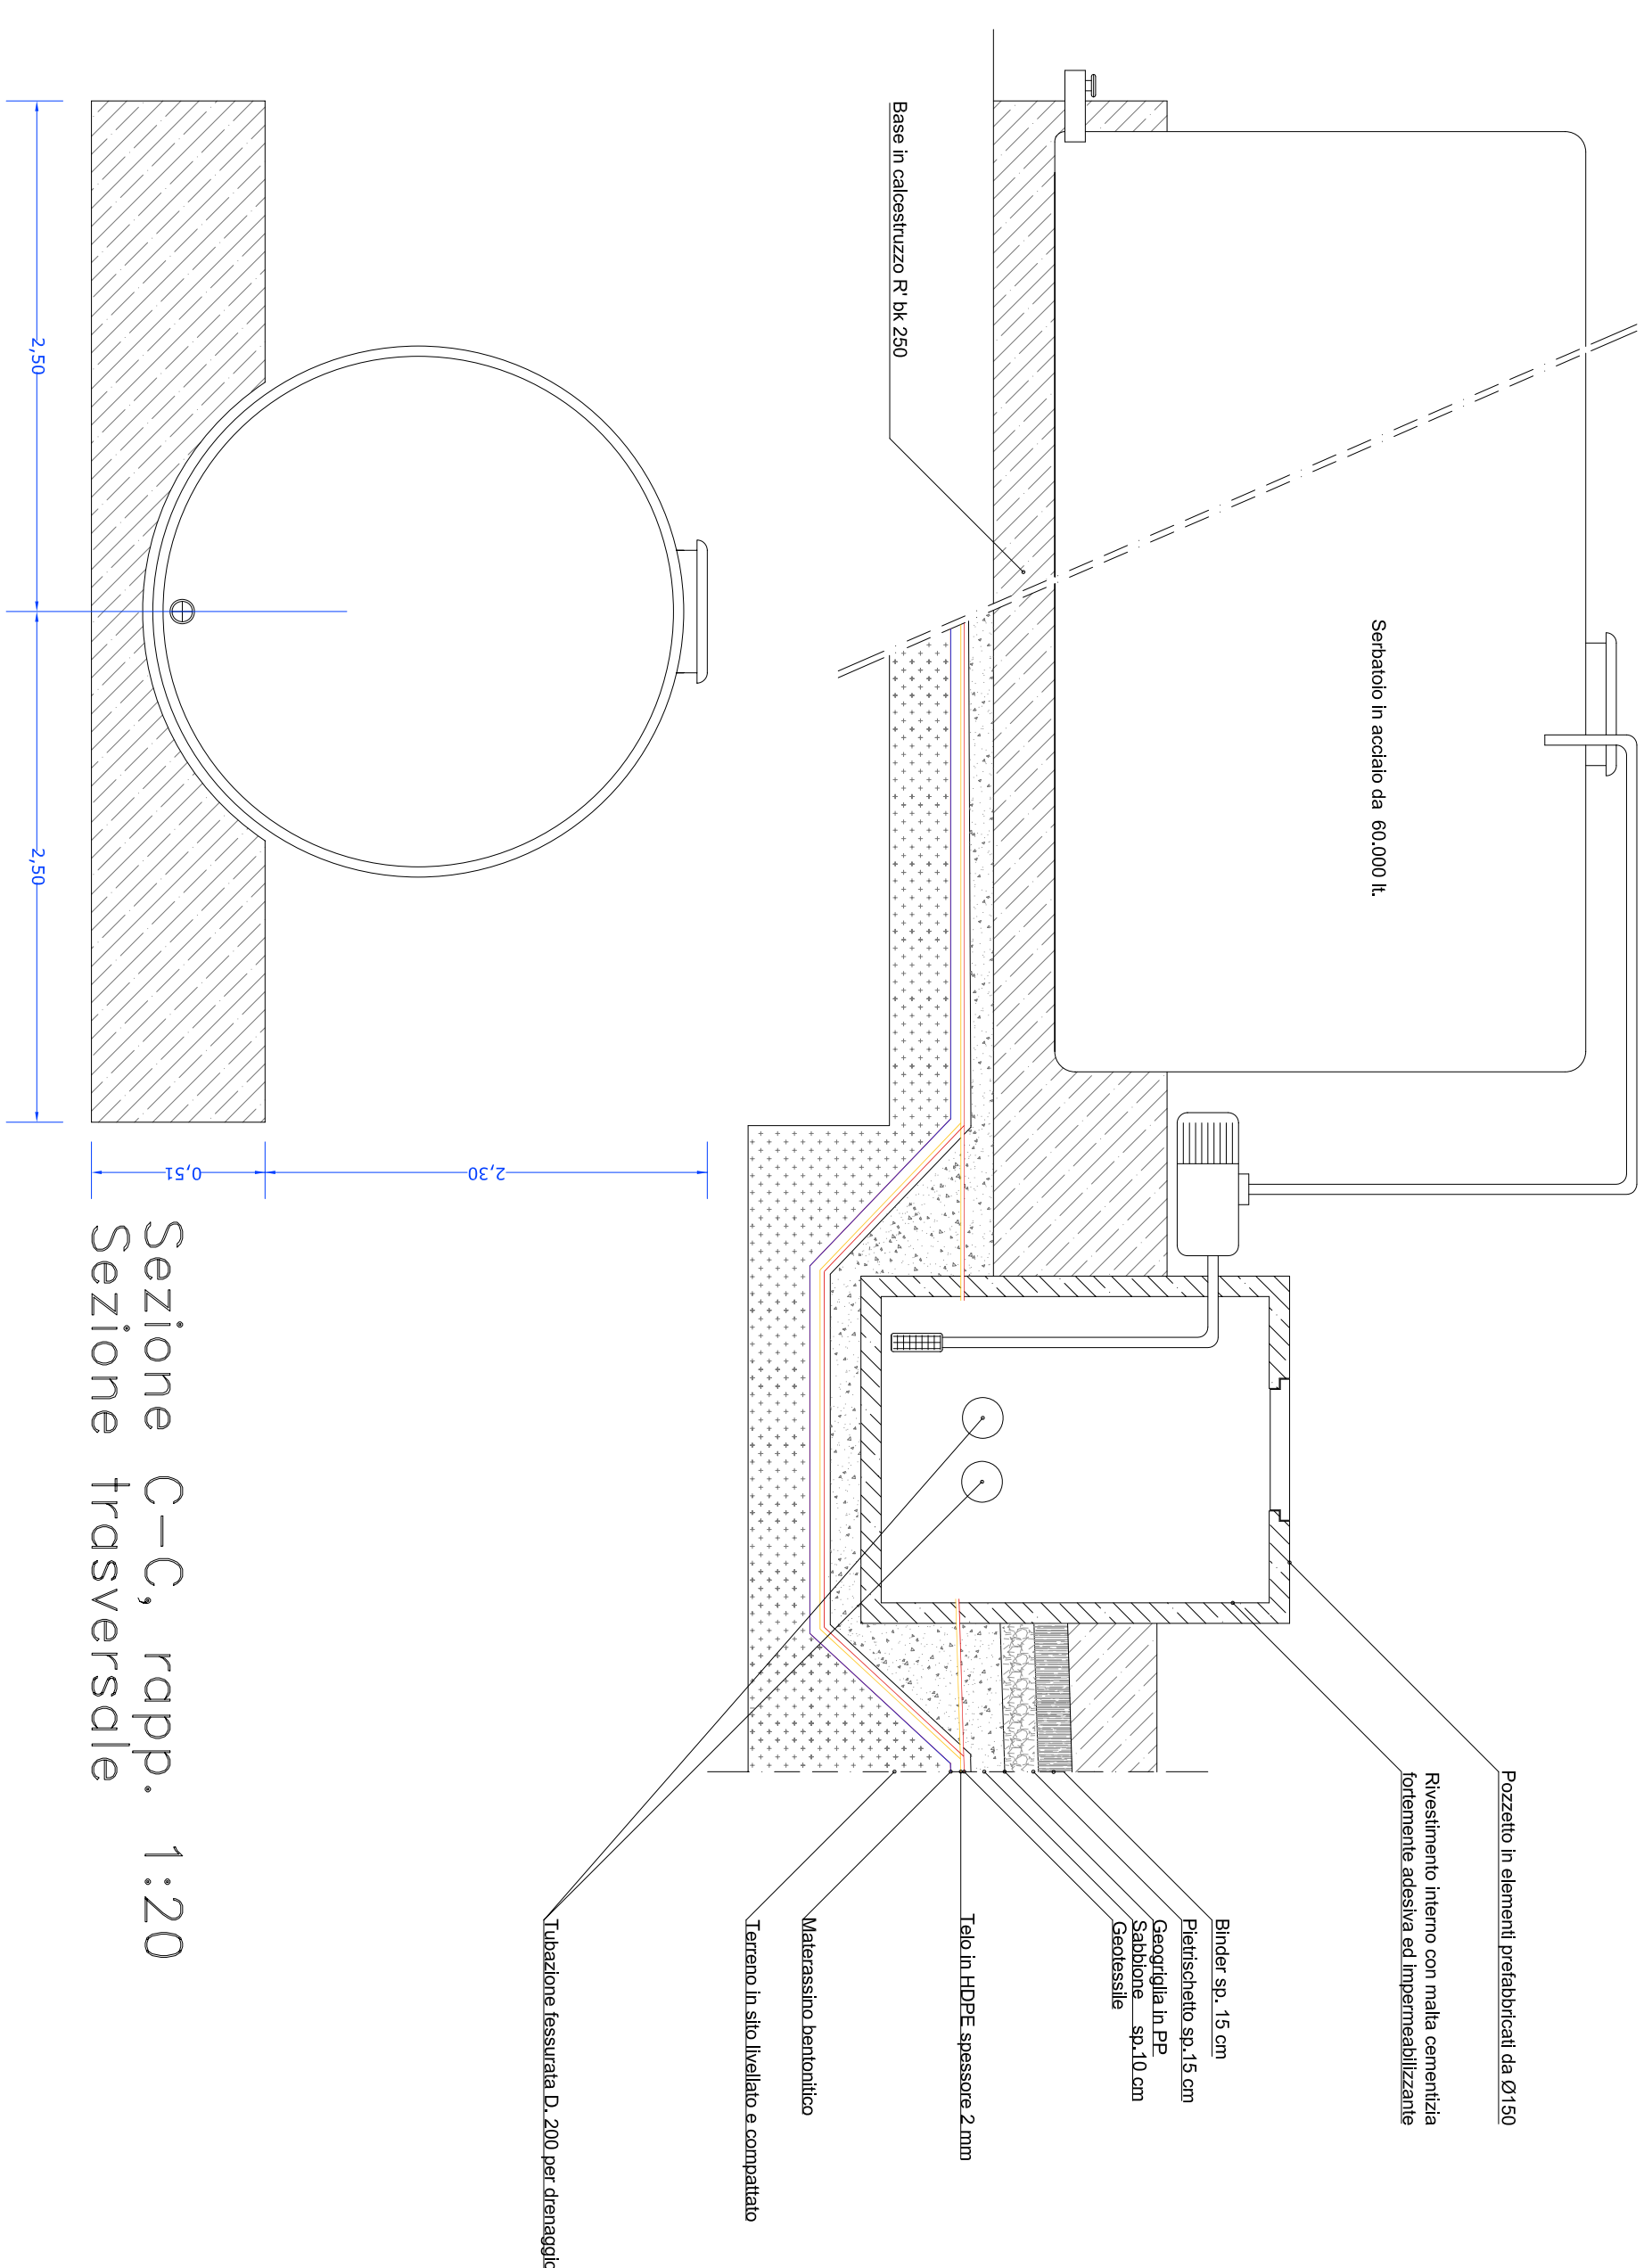


Sezione D-D, rapp. 1:20
Sezione tipo canale raccolta acque interne

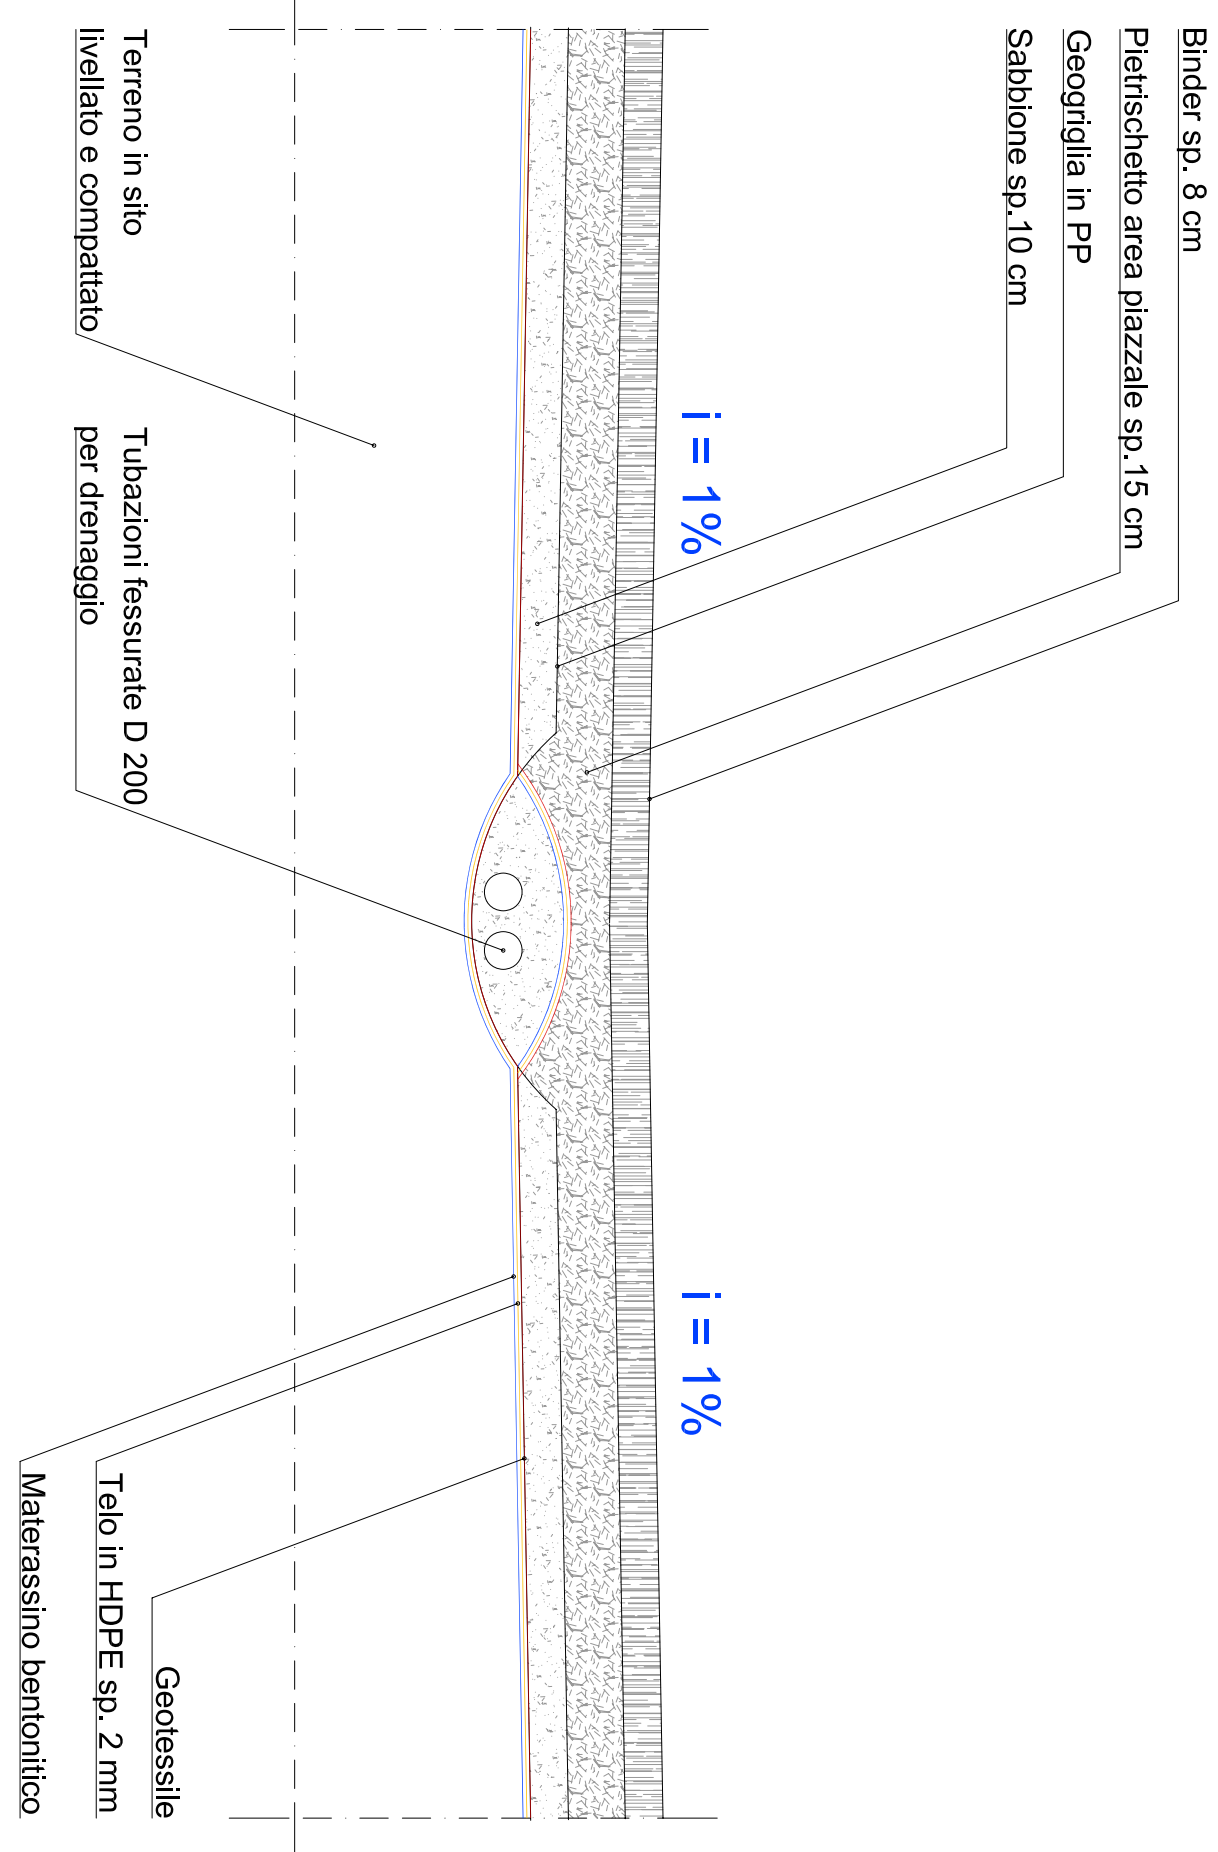

Sezione A-A, rapp. 1:20
Sezione tipo area di stoccaggio

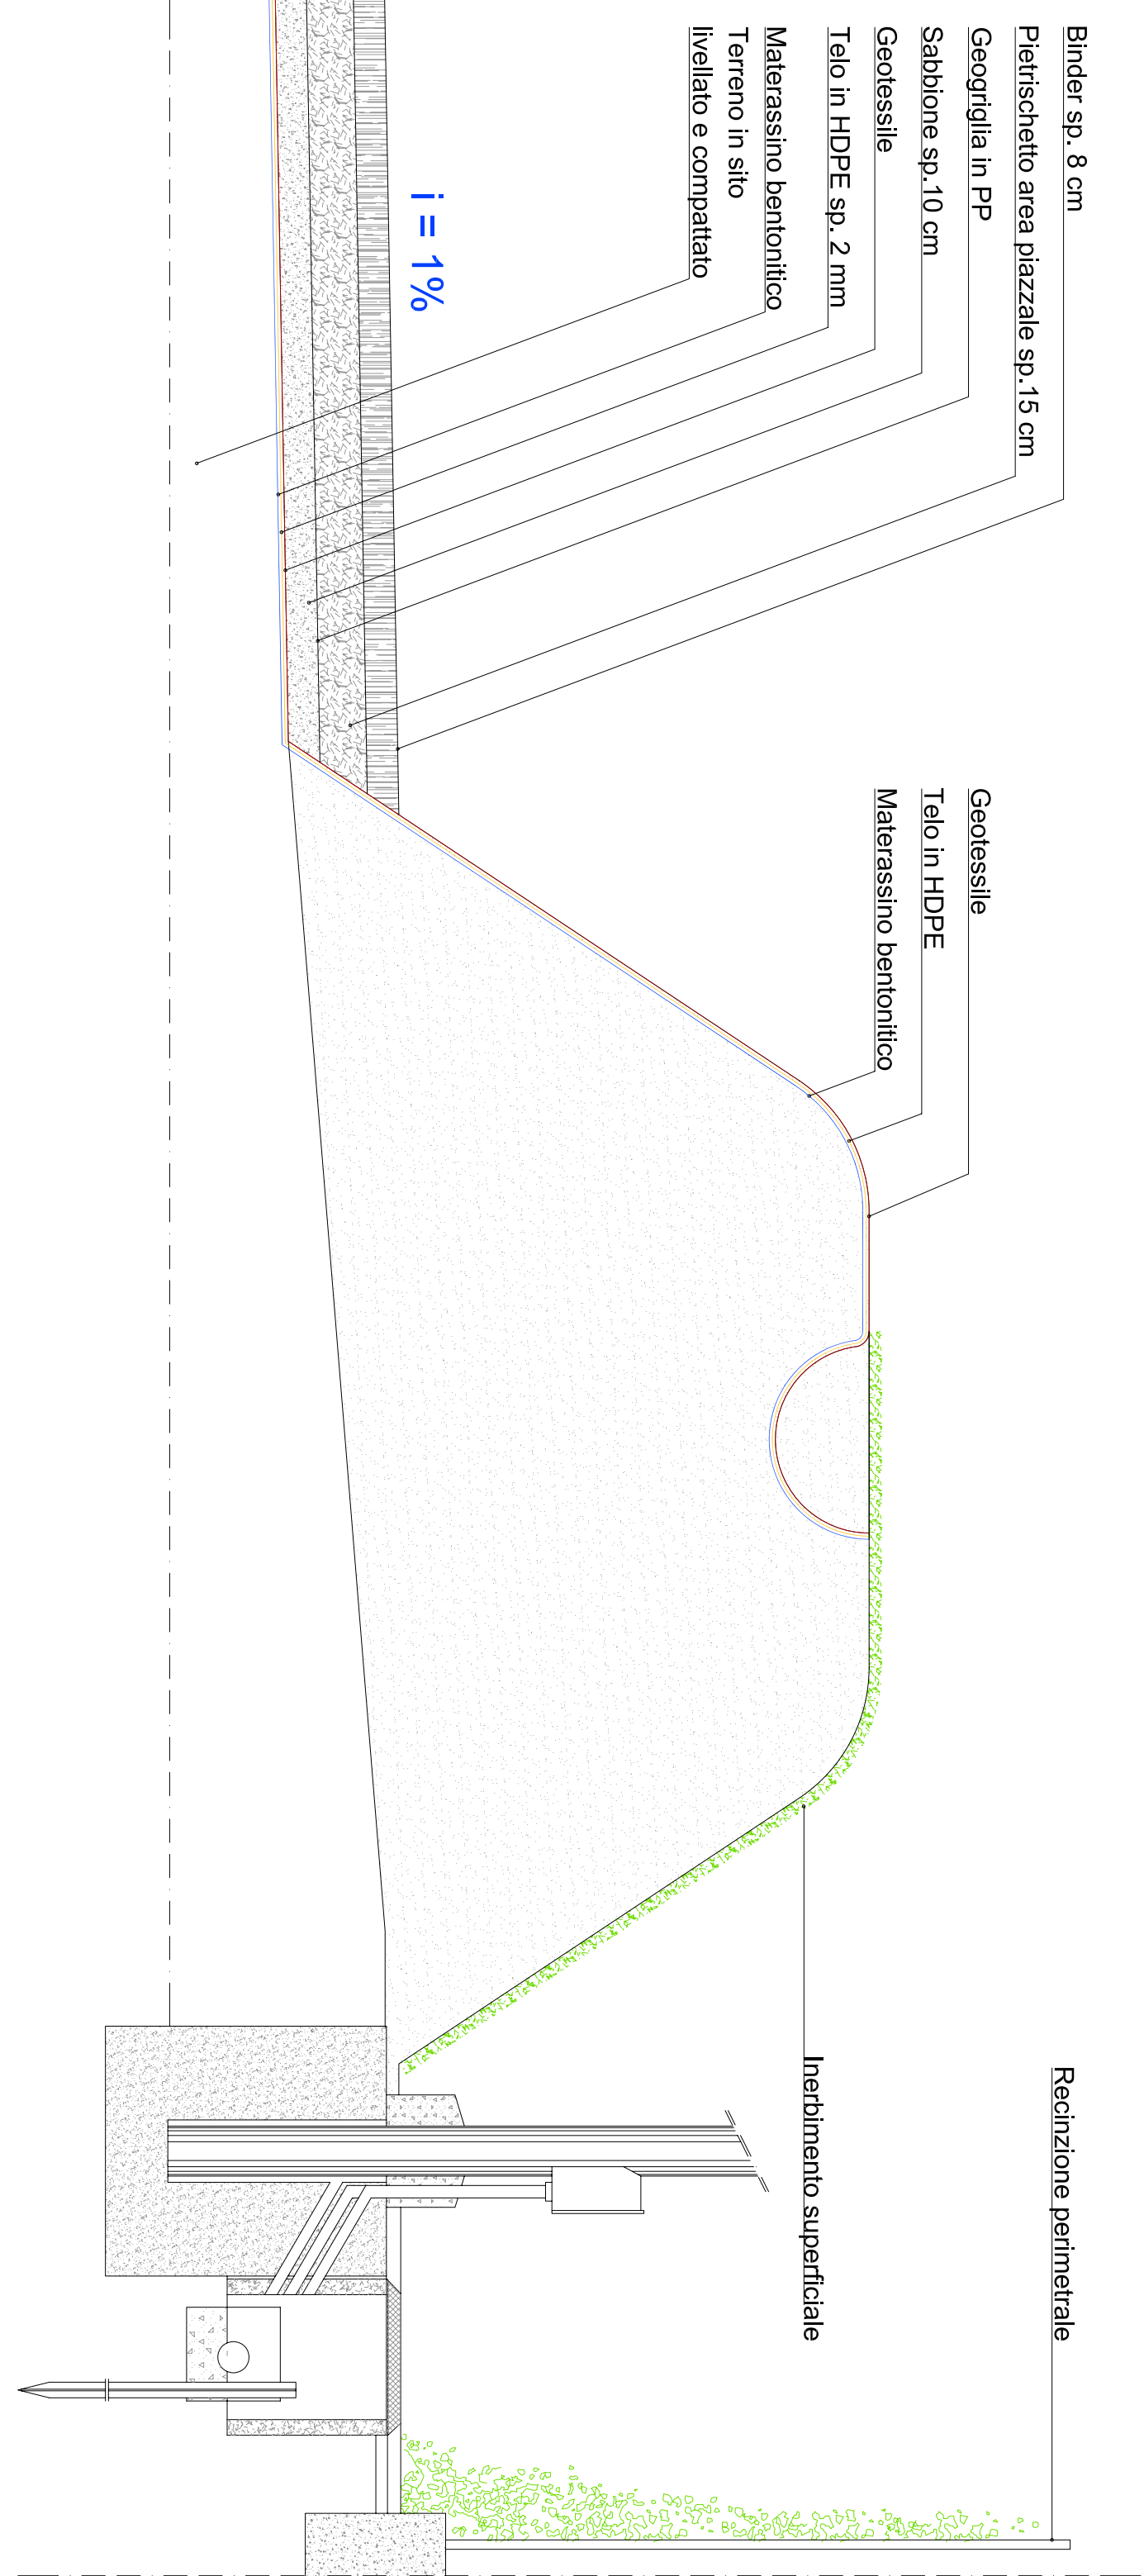

Corpo illuminante tipo, fuori scala

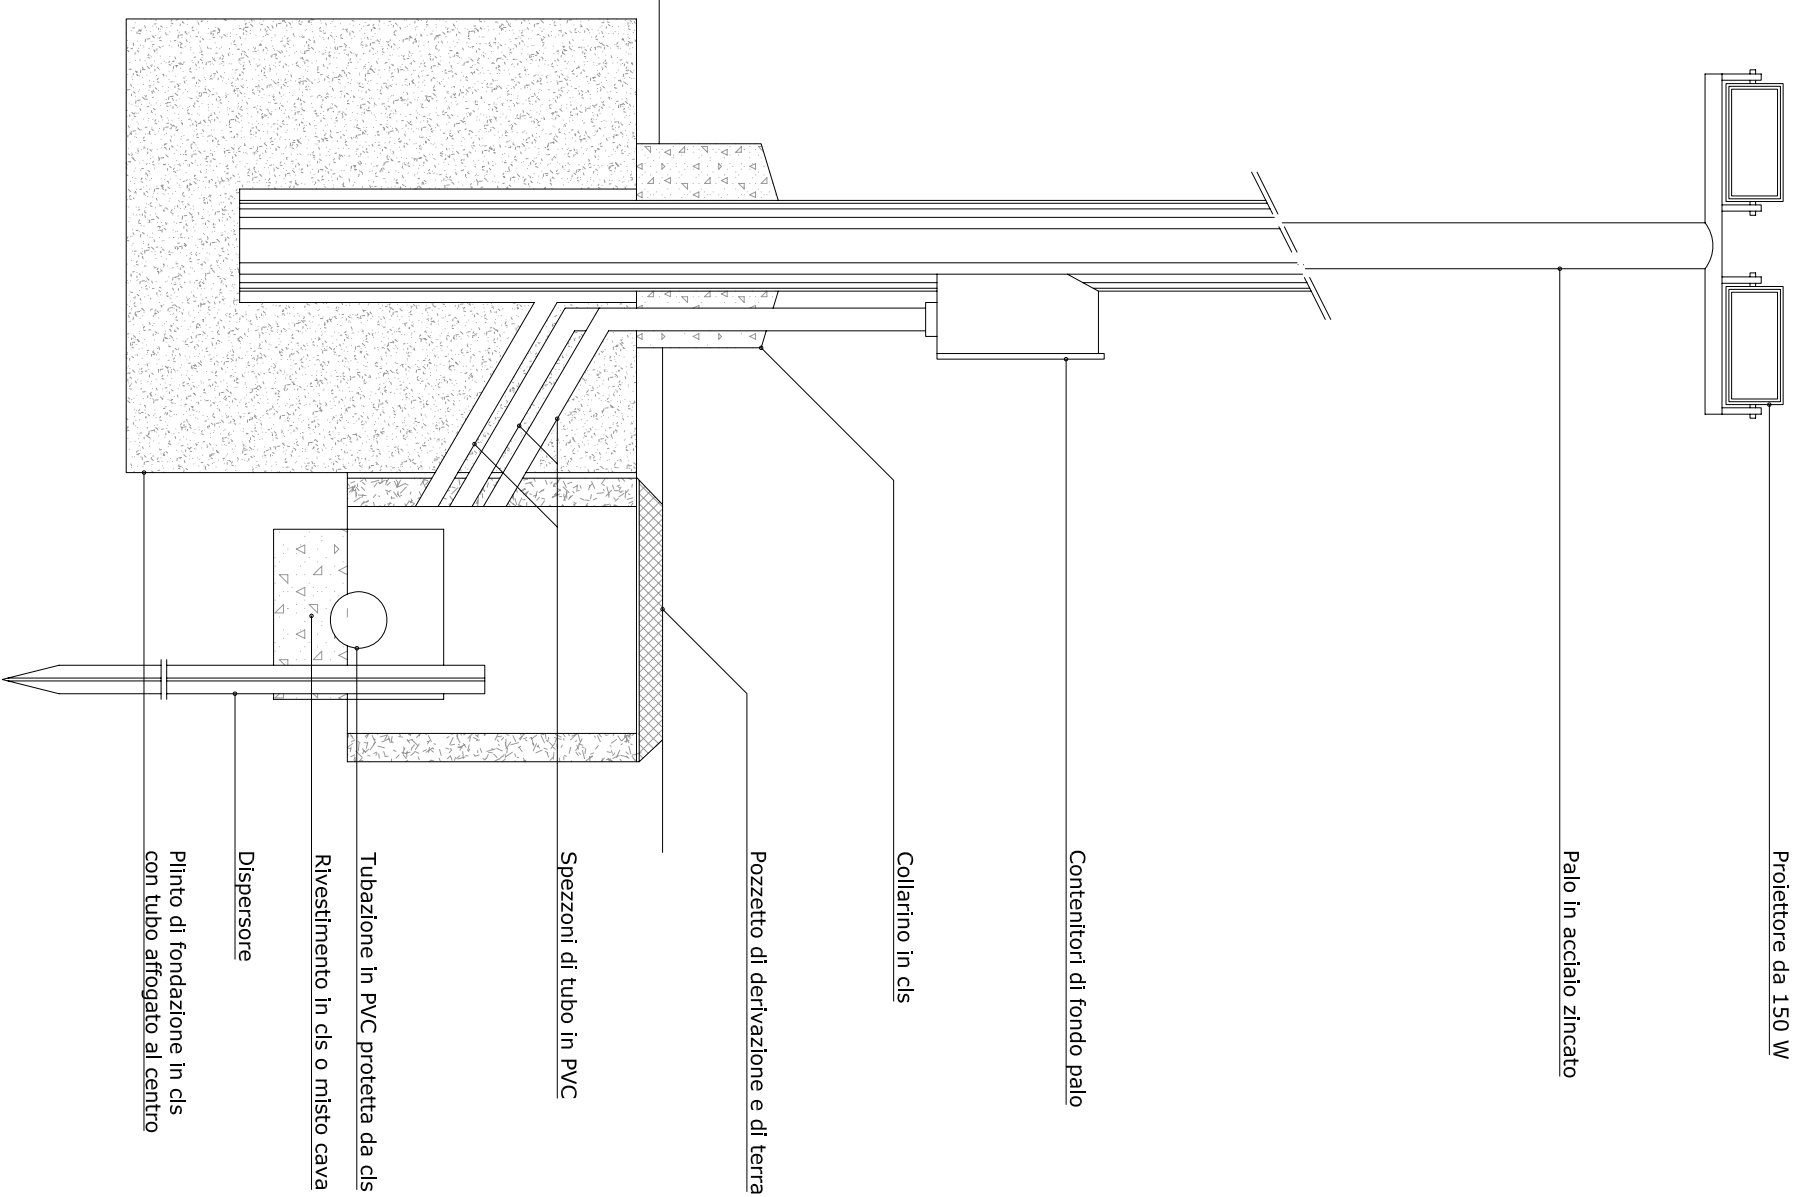

Presidenza del Consiglio dei Ministri

IL COMMISSARIO DELEGATO

PER IL SUPERAMENTO DELL'EMERGENZA SOCIO-ECONOMICO-AMBIENTALE DEL BACINO
IDROGRAFICO DEL FIUME SARNO

*Ex Ordinanza n. 3270 del 12/03/03 - C.U. n. 70 del 25/03/03
- Napoli Via M. Campodisola n. 21-*

I Progettisti:

Ing. Francesco Buonocore

Geom. Giovanni Vitiello

Arch. Mario Bruno

Il Responsabile del Procedimento
Arch. Alfonso Montesano

PROGETTO ESECUTIVO

*Sito di stoccaggio provvisorio a servizio degli
interventi di bonifica dei sedimenti prelevati
dalle vasche pedemontane del Vesuvio e dai corsi
d'acqua del bacino idrografico del fiume Sarno
nel Comune di S. Giuseppe Vesuviano*

| | | |
|---|---------------------------------------|---|
| <p><i>Allegato</i></p> <p><i>Tav. 13</i></p> <p><i>Prot. N. _____ del ____/____/____</i></p> <p><i>Rif. N. _____ del ____/____/____</i></p> | <p><i>DESCRIZIONE</i></p> | <p><i>Sost. il Dis. _____ Sost. il Dis. _____ Sost. il Dis. _____</i></p> |
| | <p><i>Particolari costruttivi</i></p> | |
| <p><i>Scolio</i></p> <p><i>Dis. do _____ _____</i></p> <p><i>Pile: _____</i></p> | <p><i>Dis. N. _____ _____</i></p> | |