SEZIONE 1

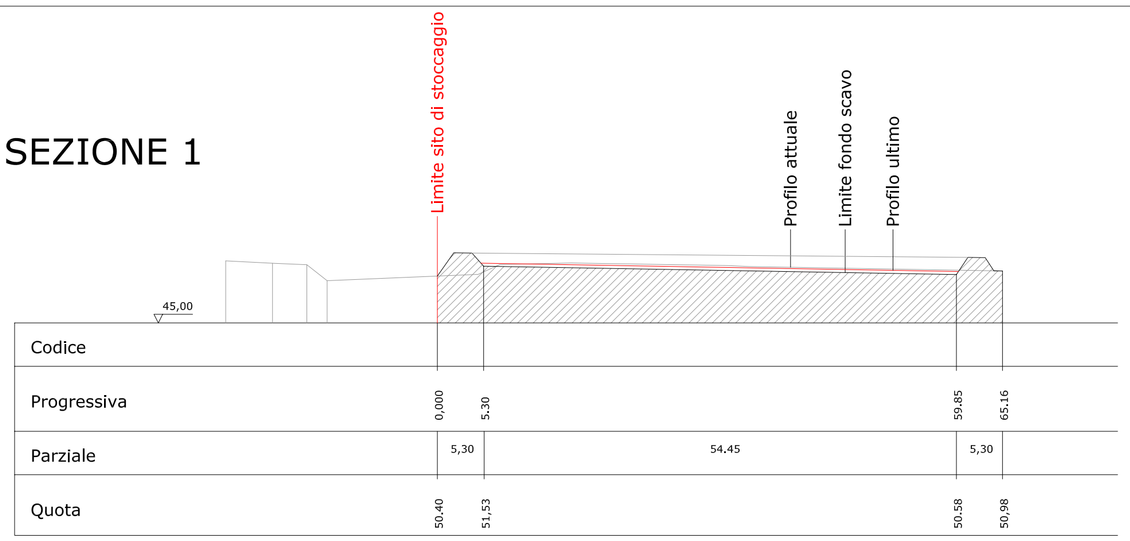

Codice					
Progressiva	0,000	5,30		59,85	65,16
Parziale	5,30	54,45		5,30	
Quota	50,40	51,53		50,58	50,98

SEZIONE 2

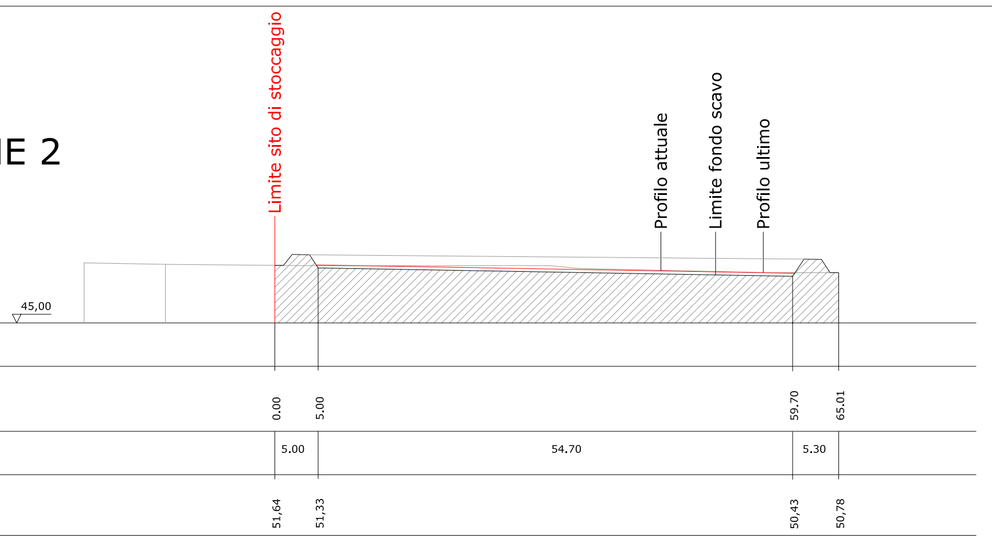

Codice					
Progressiva	0,00	5,00		59,70	65,01
Parziale	5,00	54,70		5,30	
Quota	51,64	51,33		50,43	50,78

SEZIONE 3

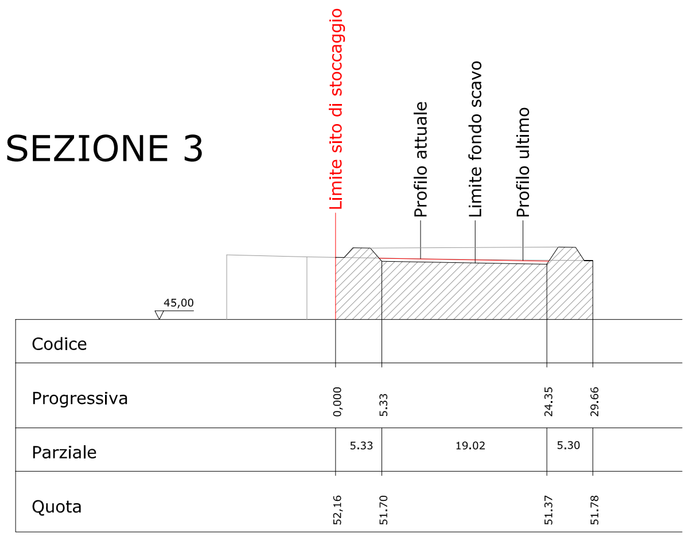

Codice					
Progressiva	0,000	5,33		24,35	29,66
Parziale	5,33	19,02		5,30	
Quota	52,16	51,70		51,37	51,78

SEZIONE 4

Codice					
Progressiva	0,000	5,33		141,02	146,36
Parziale	5,33	135,69		5,33	
Quota	51,92	51,78		51,78	51,92

SEZIONE 5

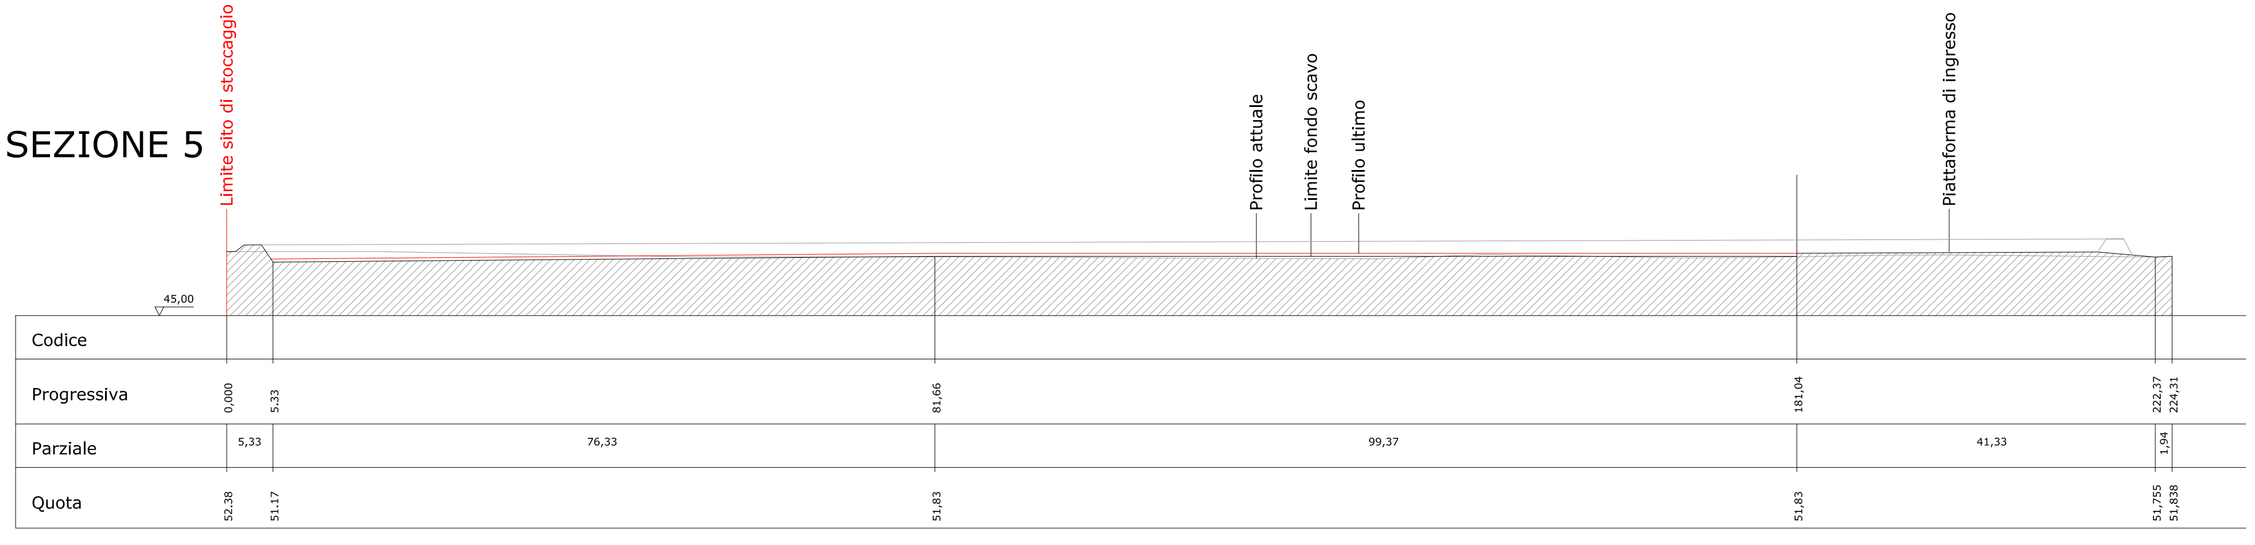

Codice							
Progressiva	0,000	5,33	81,66	181,04	222,37	224,31	
Parziale	5,33	76,33	99,37		41,33	1,94	
Quota	52,38	51,17	51,83	51,83	51,755	51,838	

Presidenza del Consiglio dei Ministri

IL COMMISSARIO DELEGATO

PER IL SUPERAMENTO DELL'EMERGENZA SOCIO-ECONOMICO-AMBIENTALE DEL BACINO IDROGRAFICO DEL FIUME SARNO

Ex Ordinanza n. 3270 del 12/03/03 – G.U. n. 70 del 25/03/03 – Napoli Via M. Campodisola n. 21–

Sito di stoccaggio provvisorio a servizio degli interventi di bonifica dei sedimenti prelevati dalle vasche pedemontane del Vesuvio e dai corsi d'acqua del bacino idrografico del fiume Sarno nel Comune di S. Giuseppe Vesuviano

PROGETTO ESECUTIVO

I Progettisti:

Ing. Francesco Buonocore

Ceom. Giovanni Vitiello

Arch. Mario Bruno

Il Responsabile del Procedimento
Arch. Alfonso Montesano

Allegato	*DESCRIZIONE*	*Sost. il Dis._____* *Sost. il Dis._____* *Sost. il Dis._____*
Tav. 09	*Sezioni stato di progetto*	*Dis. N. _____*
Prot. N. *del __/__/____*		Scala
Rif. N ____ *del __/__/____*		Dis. da _____ *File: _____*