



SEZIONE B B

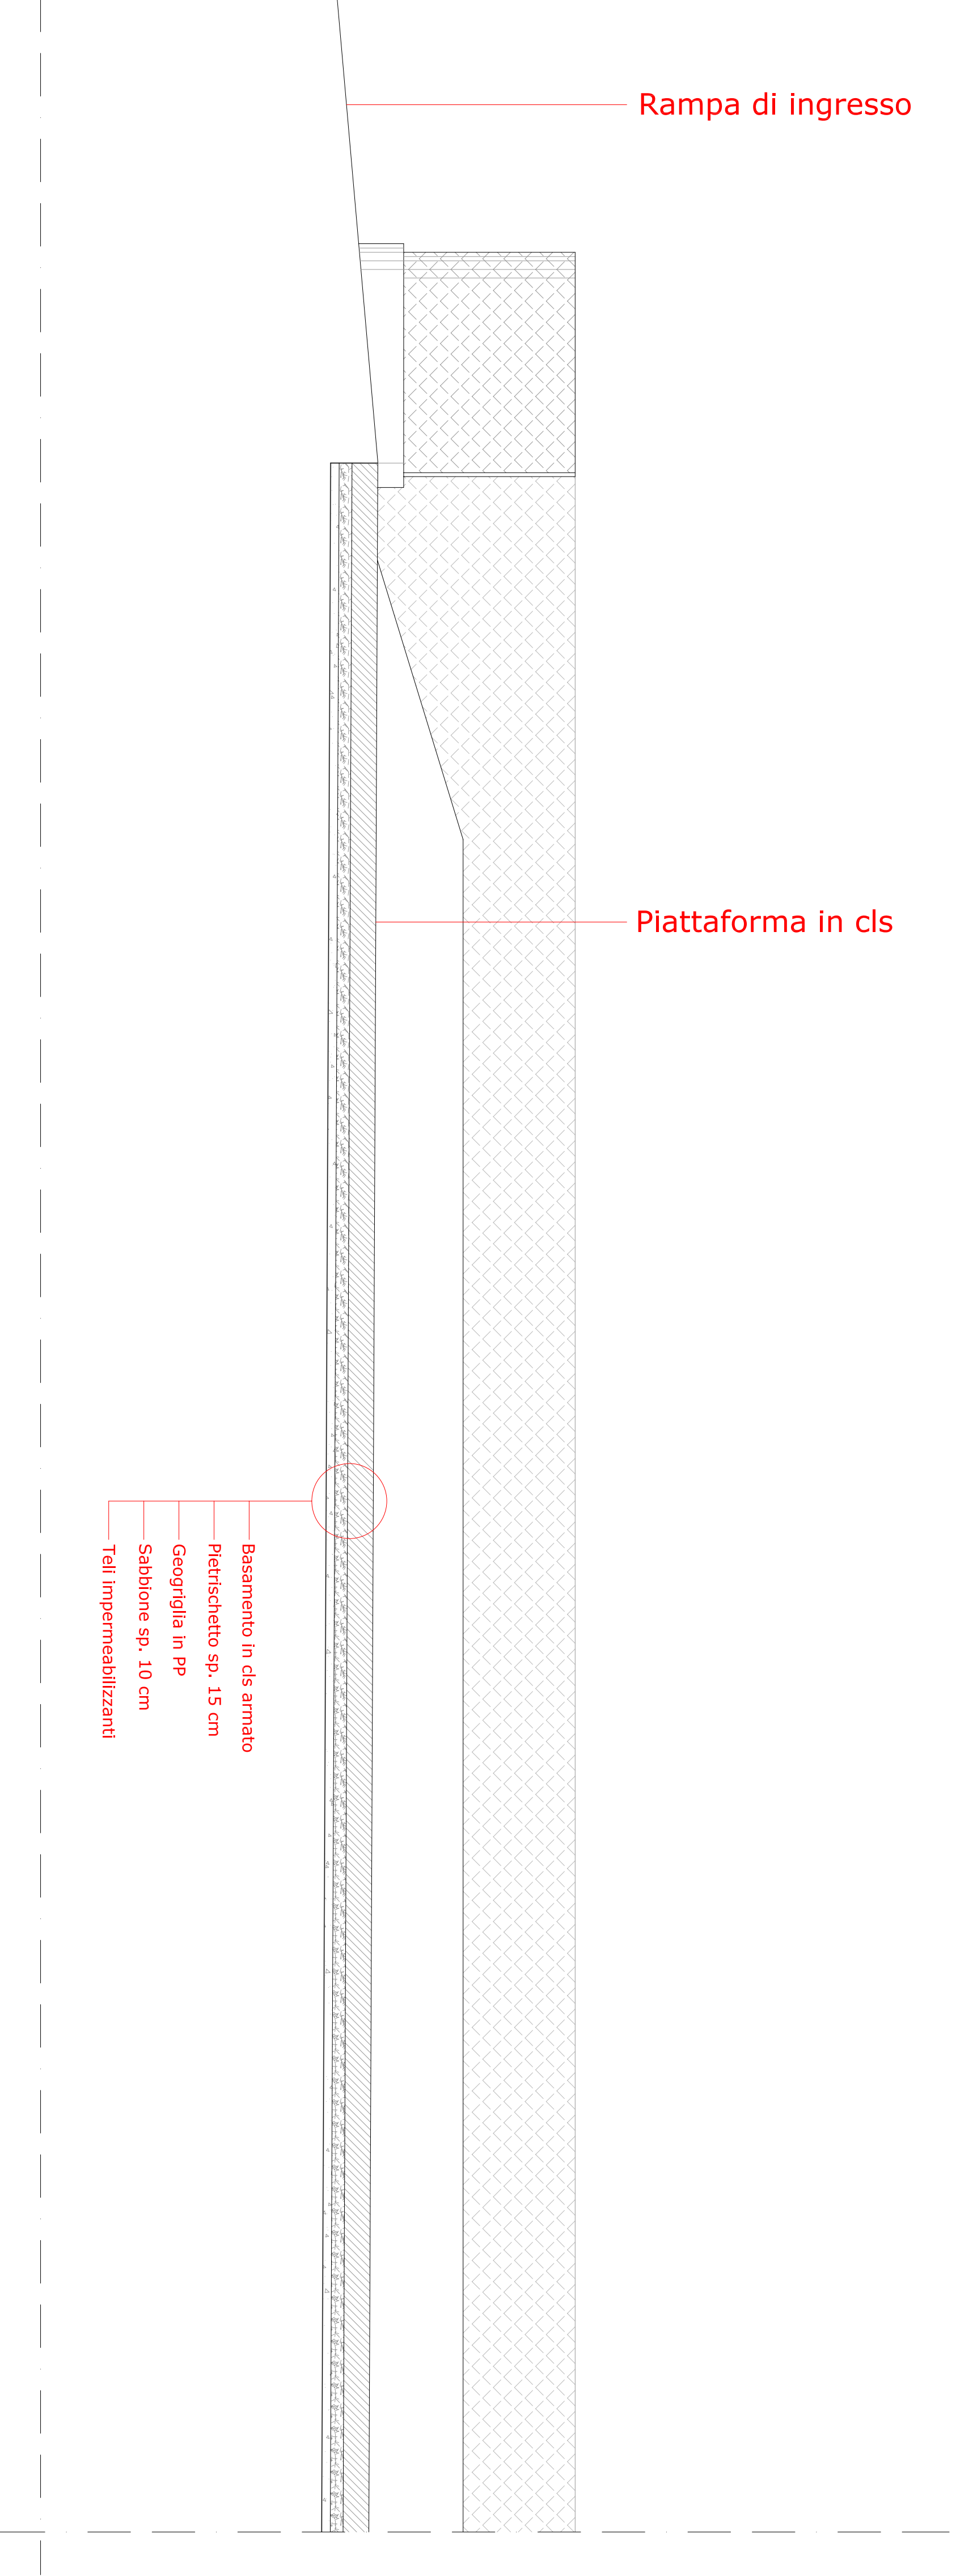

SEZIONE A A

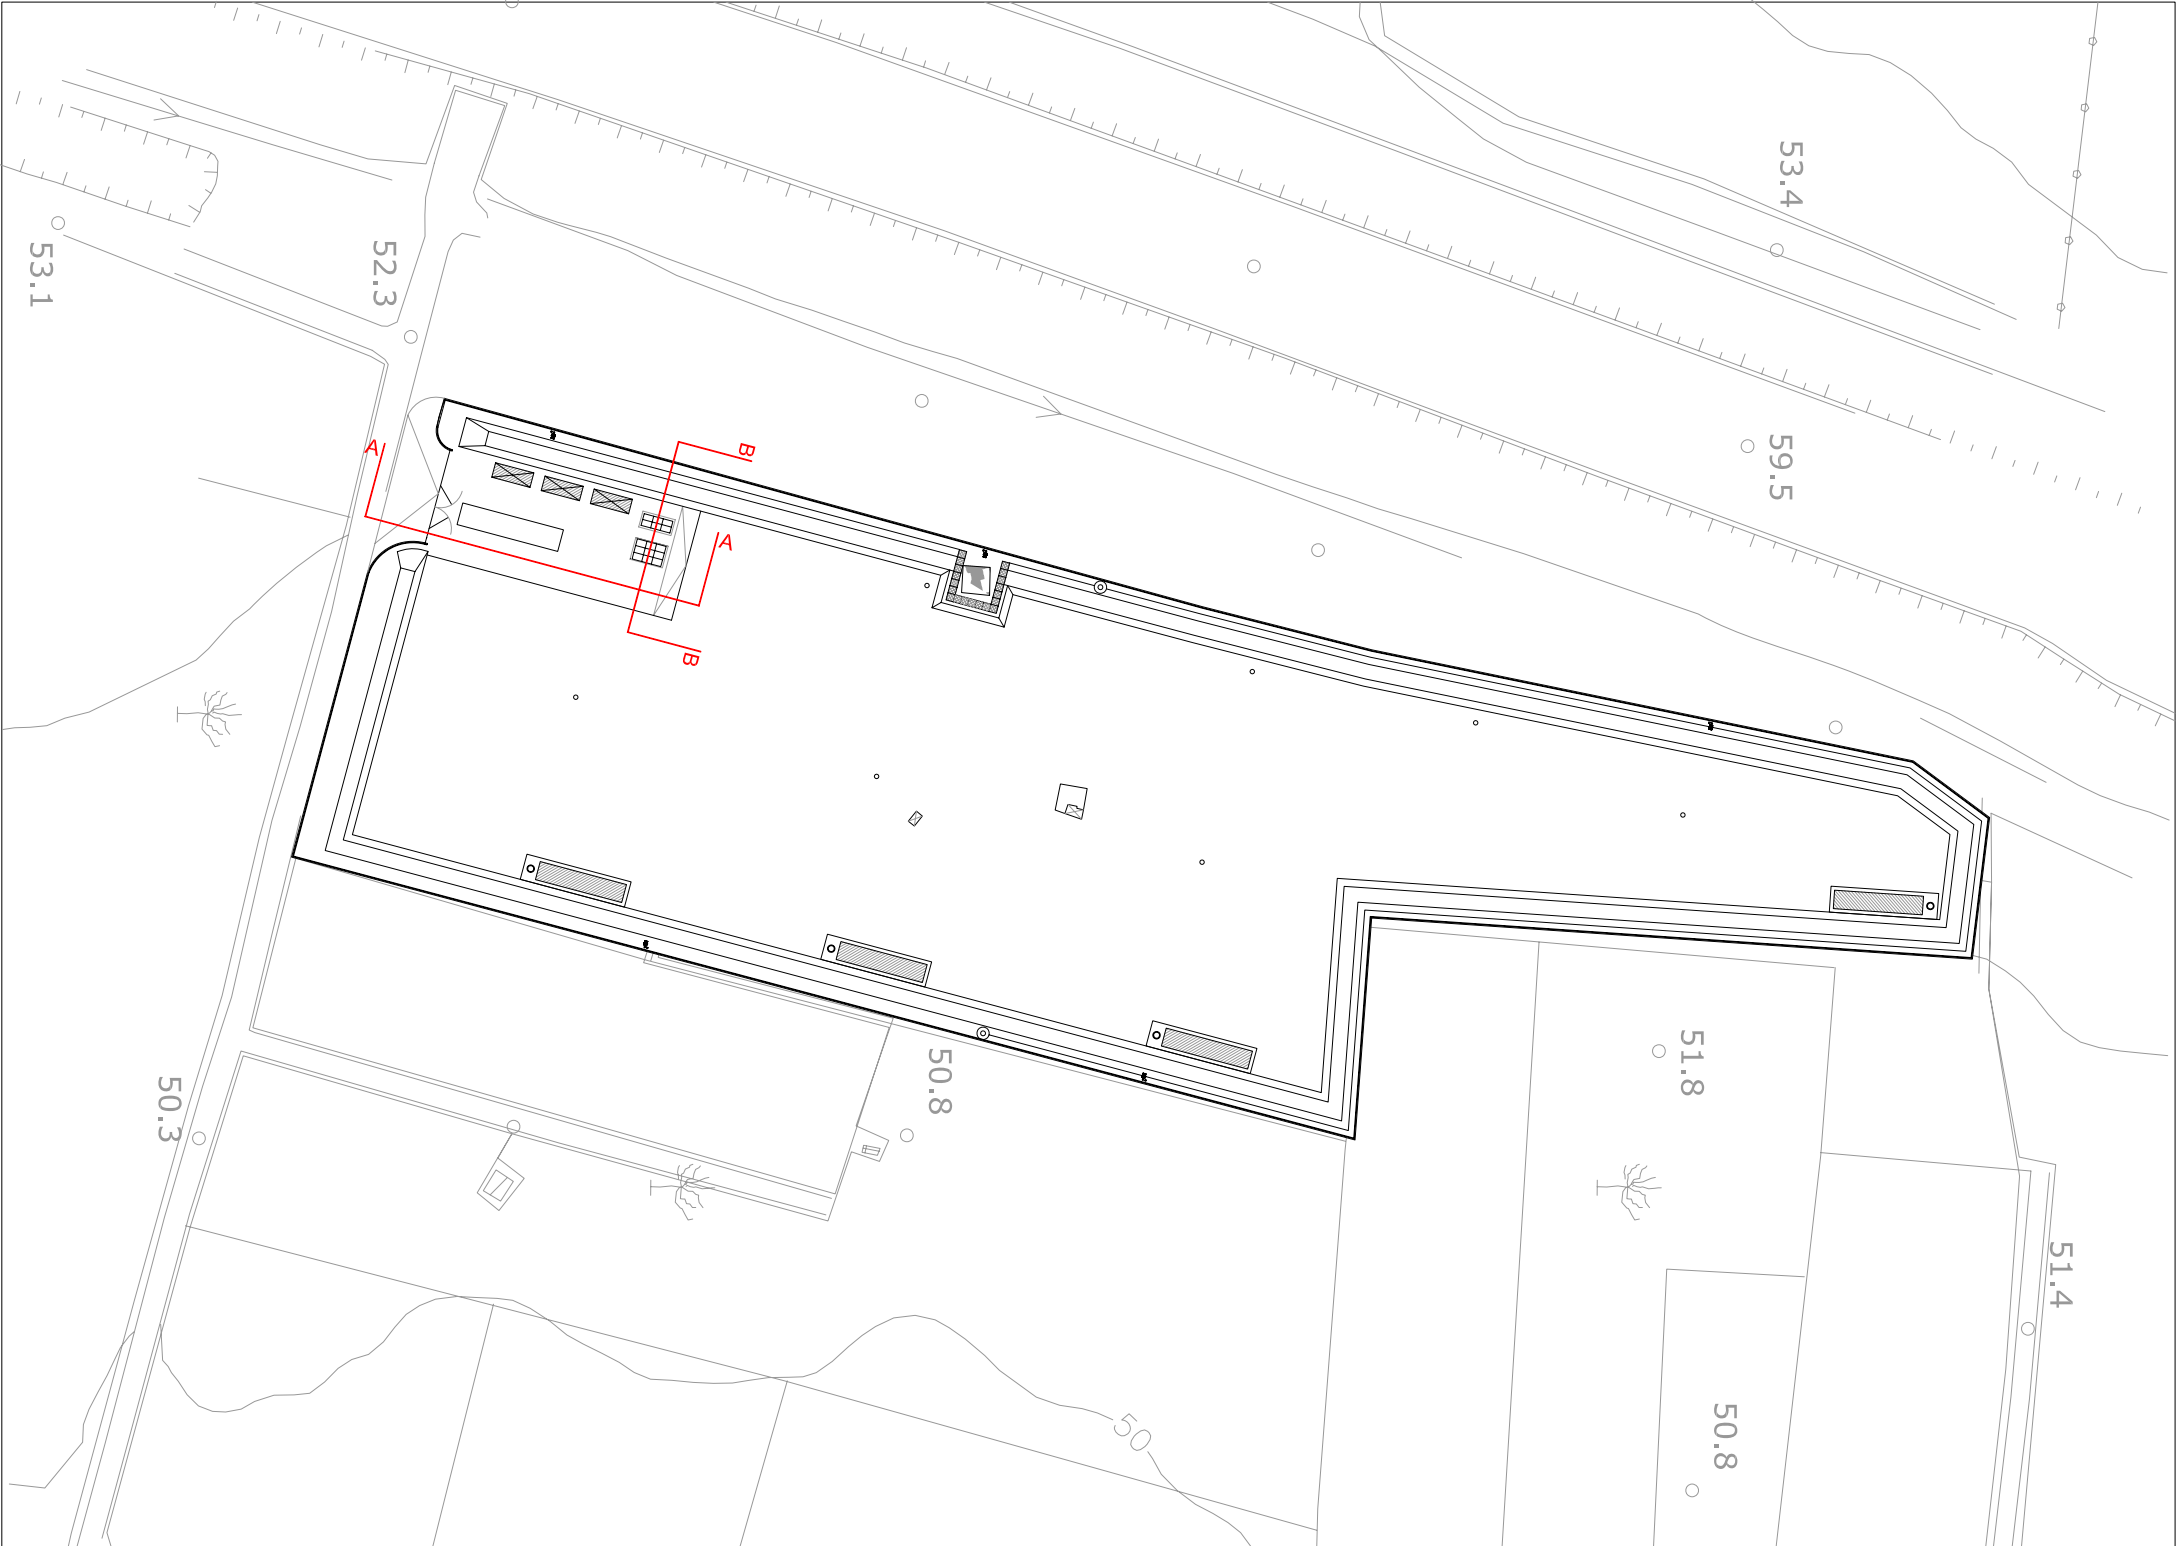

Presidenza del Consiglio dei Ministri

IL COMMISSARIO DELEGATO

PER IL SUPERAMENTO DELL'EMERGENZA SOCIO-ECONOMICO-AMBIENTALE DEL BACINO IDROGRAFICO DEL FIUME SARNO

Ex Ordinanza n. 3270 del 12/03/03 – G.U. n. 70 del 25/03/03
– Napoli, Via M. Campodisola n. 21 –

Progetto di

Sito di stoccaggio provvisorio a servizio degli

interventi di bonifica dei sedimenti prelevati

dalle vasche pedemontane del Vesuvio e dai corsi

d'acqua del bacino idrografico del fiume Sarno

nel Comune di S. Giuseppe Vesuviano

PROGETTO ESECUTIVO

I Progettisti:

Ing. Francesco Buonocore

Geom. Giovanni Vitello

Arch. Mario Bruno

Il Responsabile del Progettamento

Arch. Alfonso Montesano

DESCRIZIONE		Sost. il Dis.	
Particolari piattaforma di ingresso		Sost. il Dis.	
Tav. 13		Sost. il Dis.	
Progt. N. _____		Dis. N. _____	
del ____/____/____		Dis. da _____	
Rif. N. _____		Dis. da _____	
del ____/____/____		Dis. da _____	
Fide: _____		Fide: _____	