




**Sez. BB, rapp. 1/20**  
**Sezione tipo canale di raccolta pozzetto serbatoio**

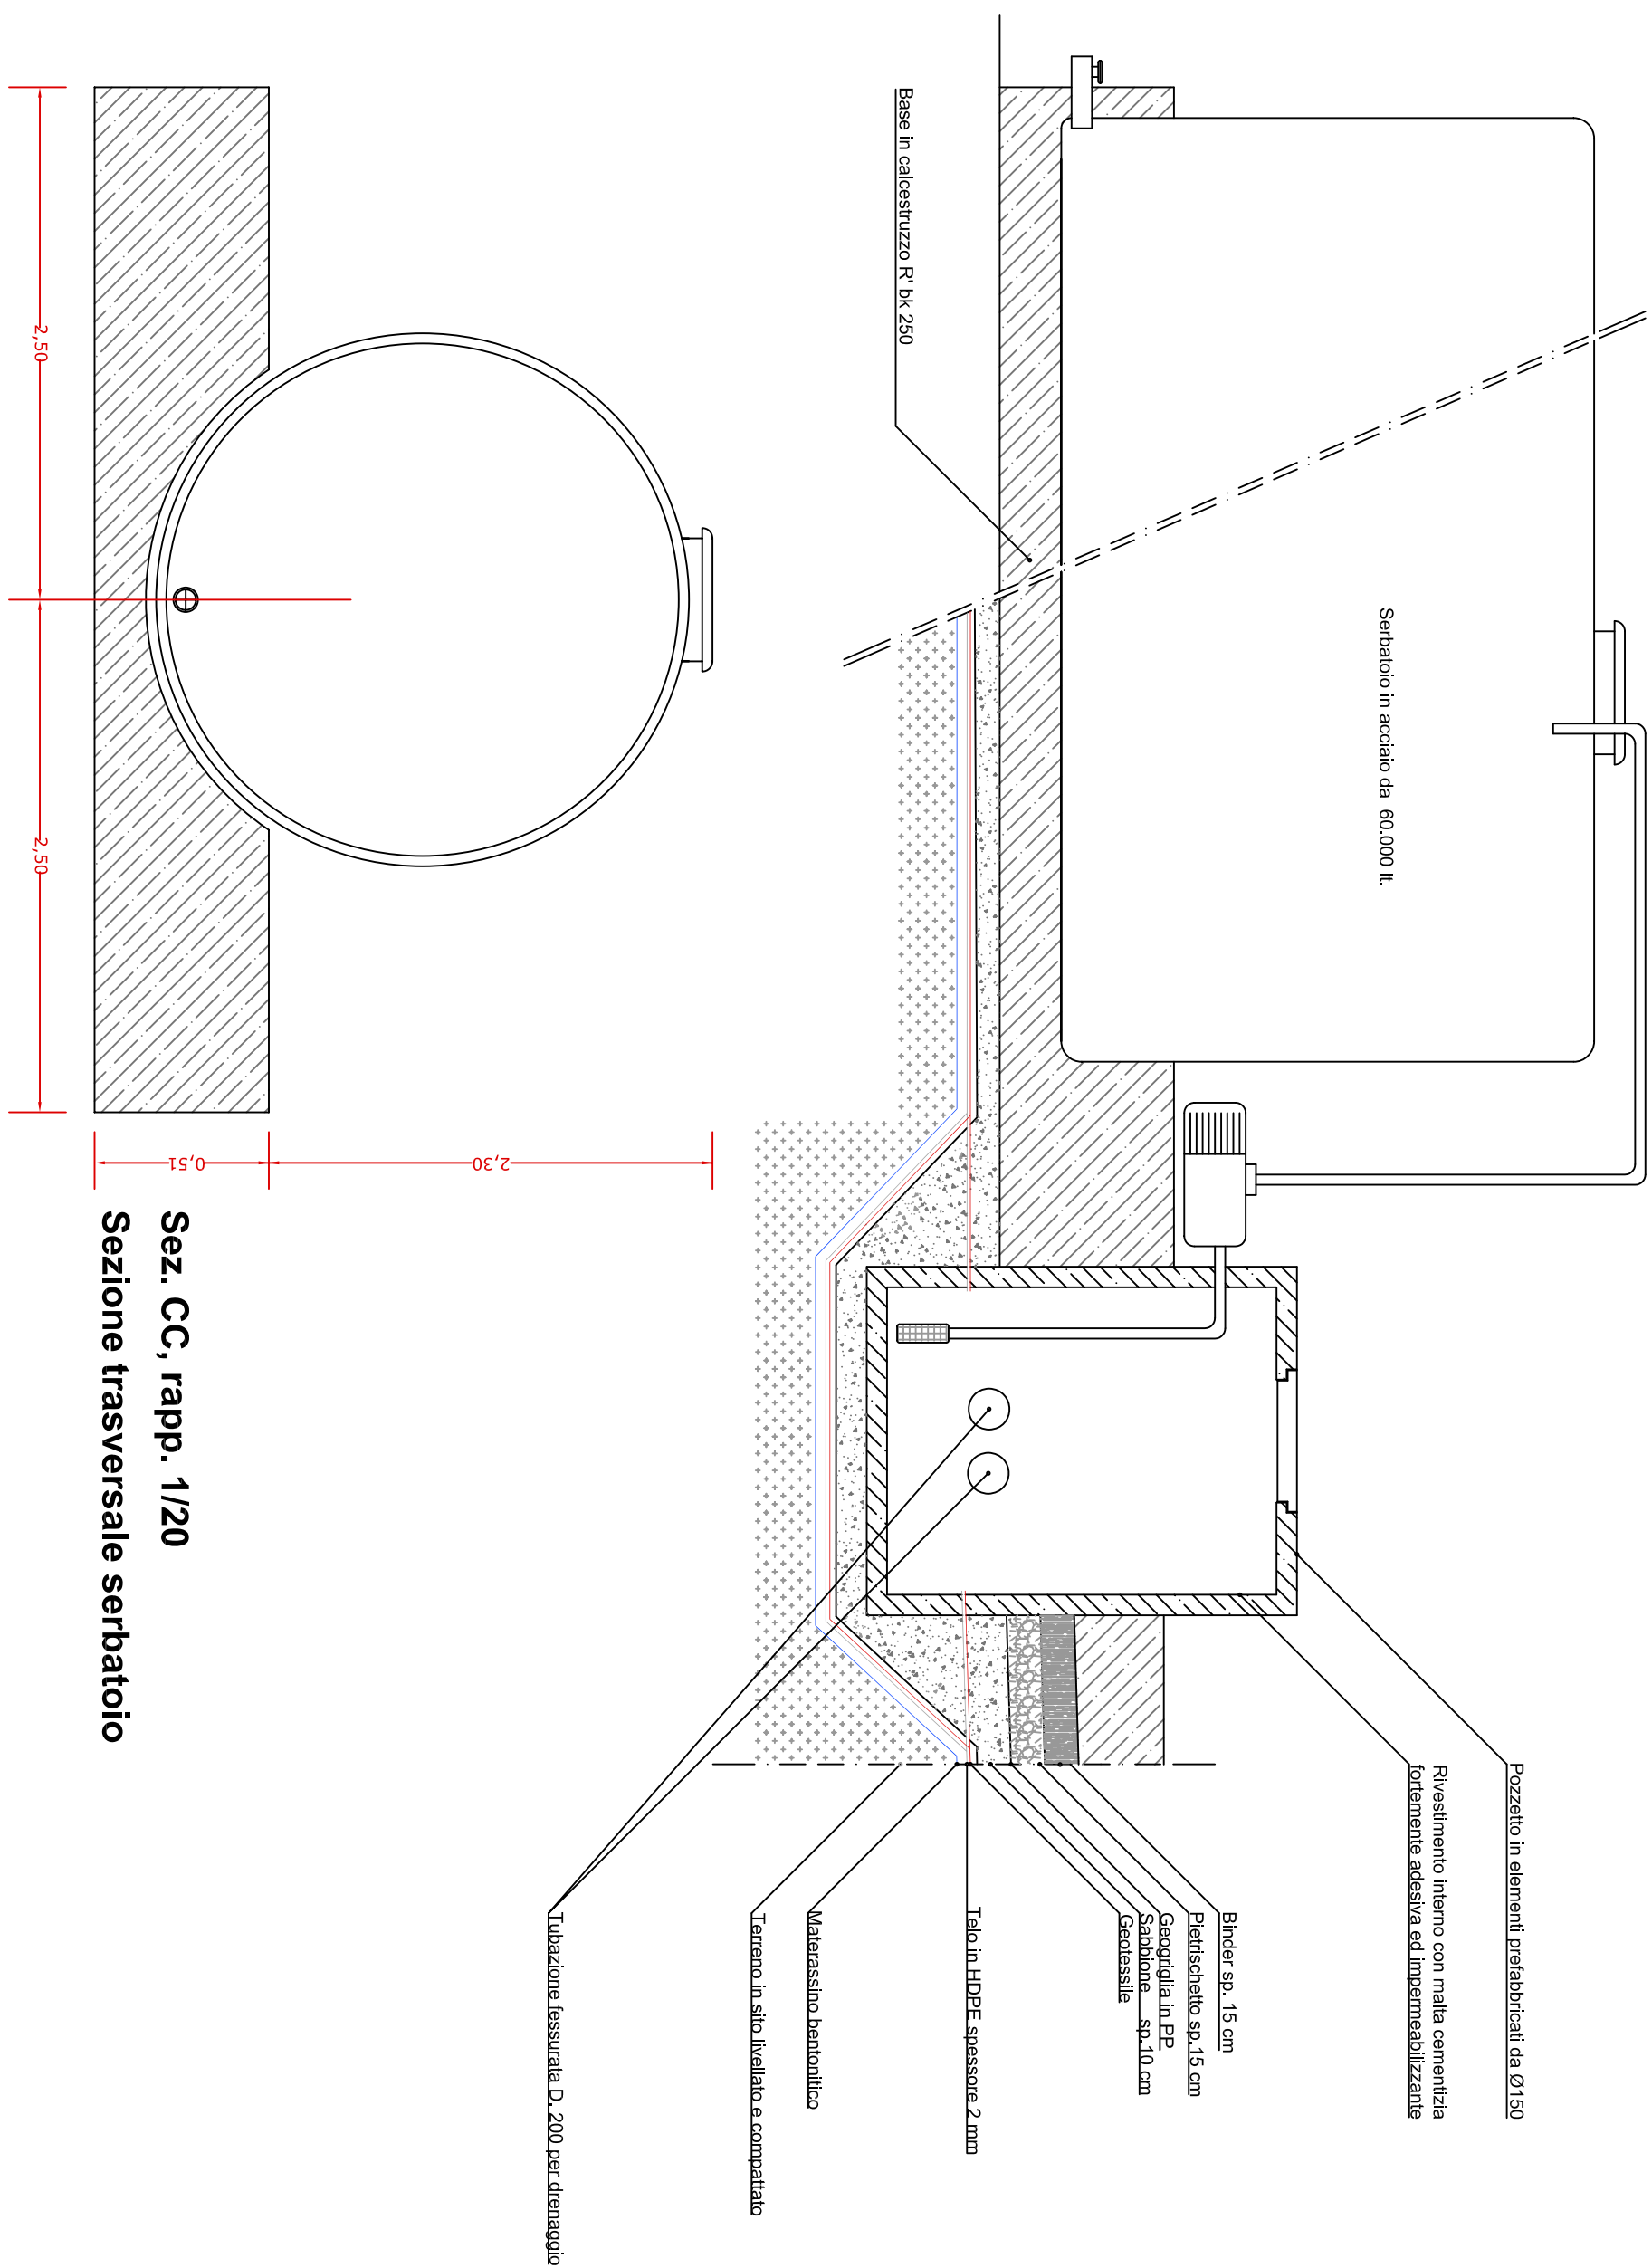


**Sez. DD, rapp. 1/20**  
**Sezione tipo canale di raccolta acque interne**

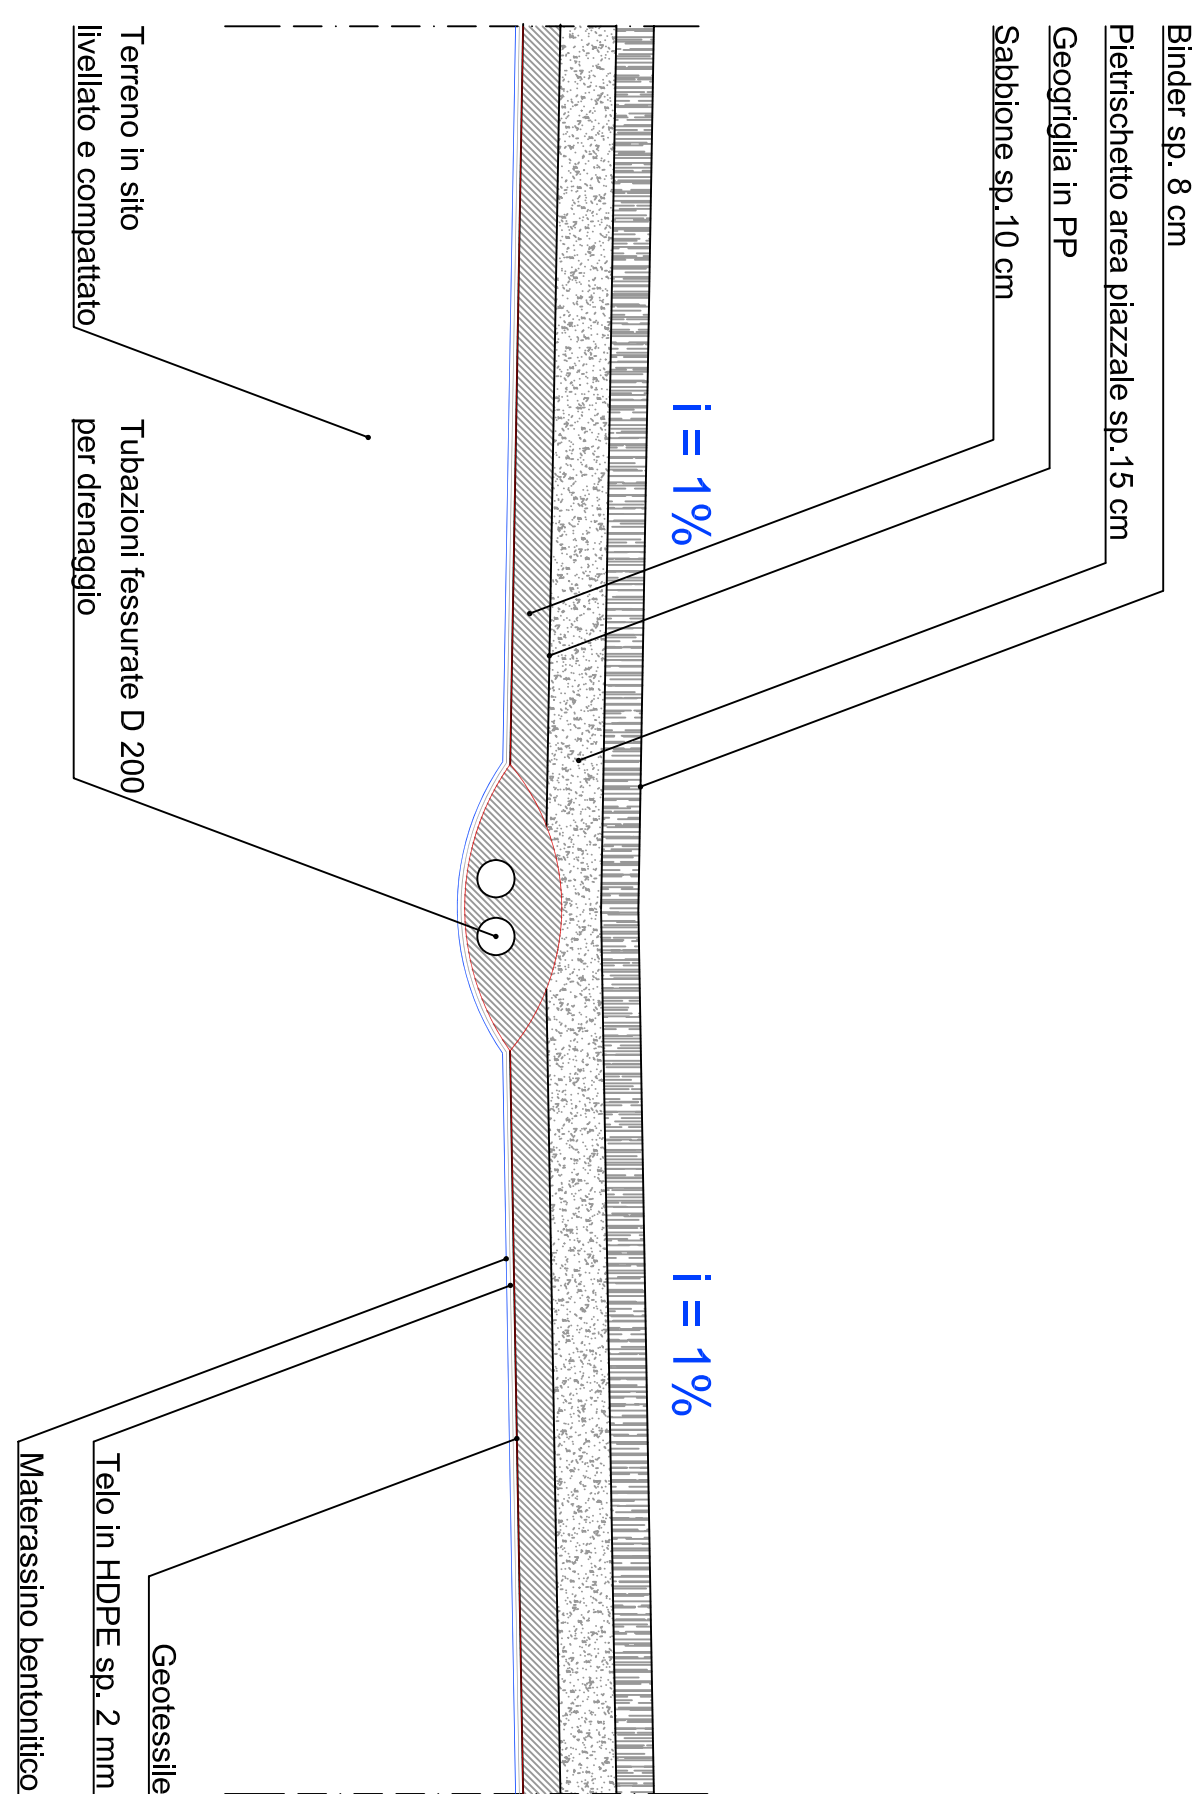


**Sez. AA, rapp. 1/20, sezione tipo argine area di stoccaggio**

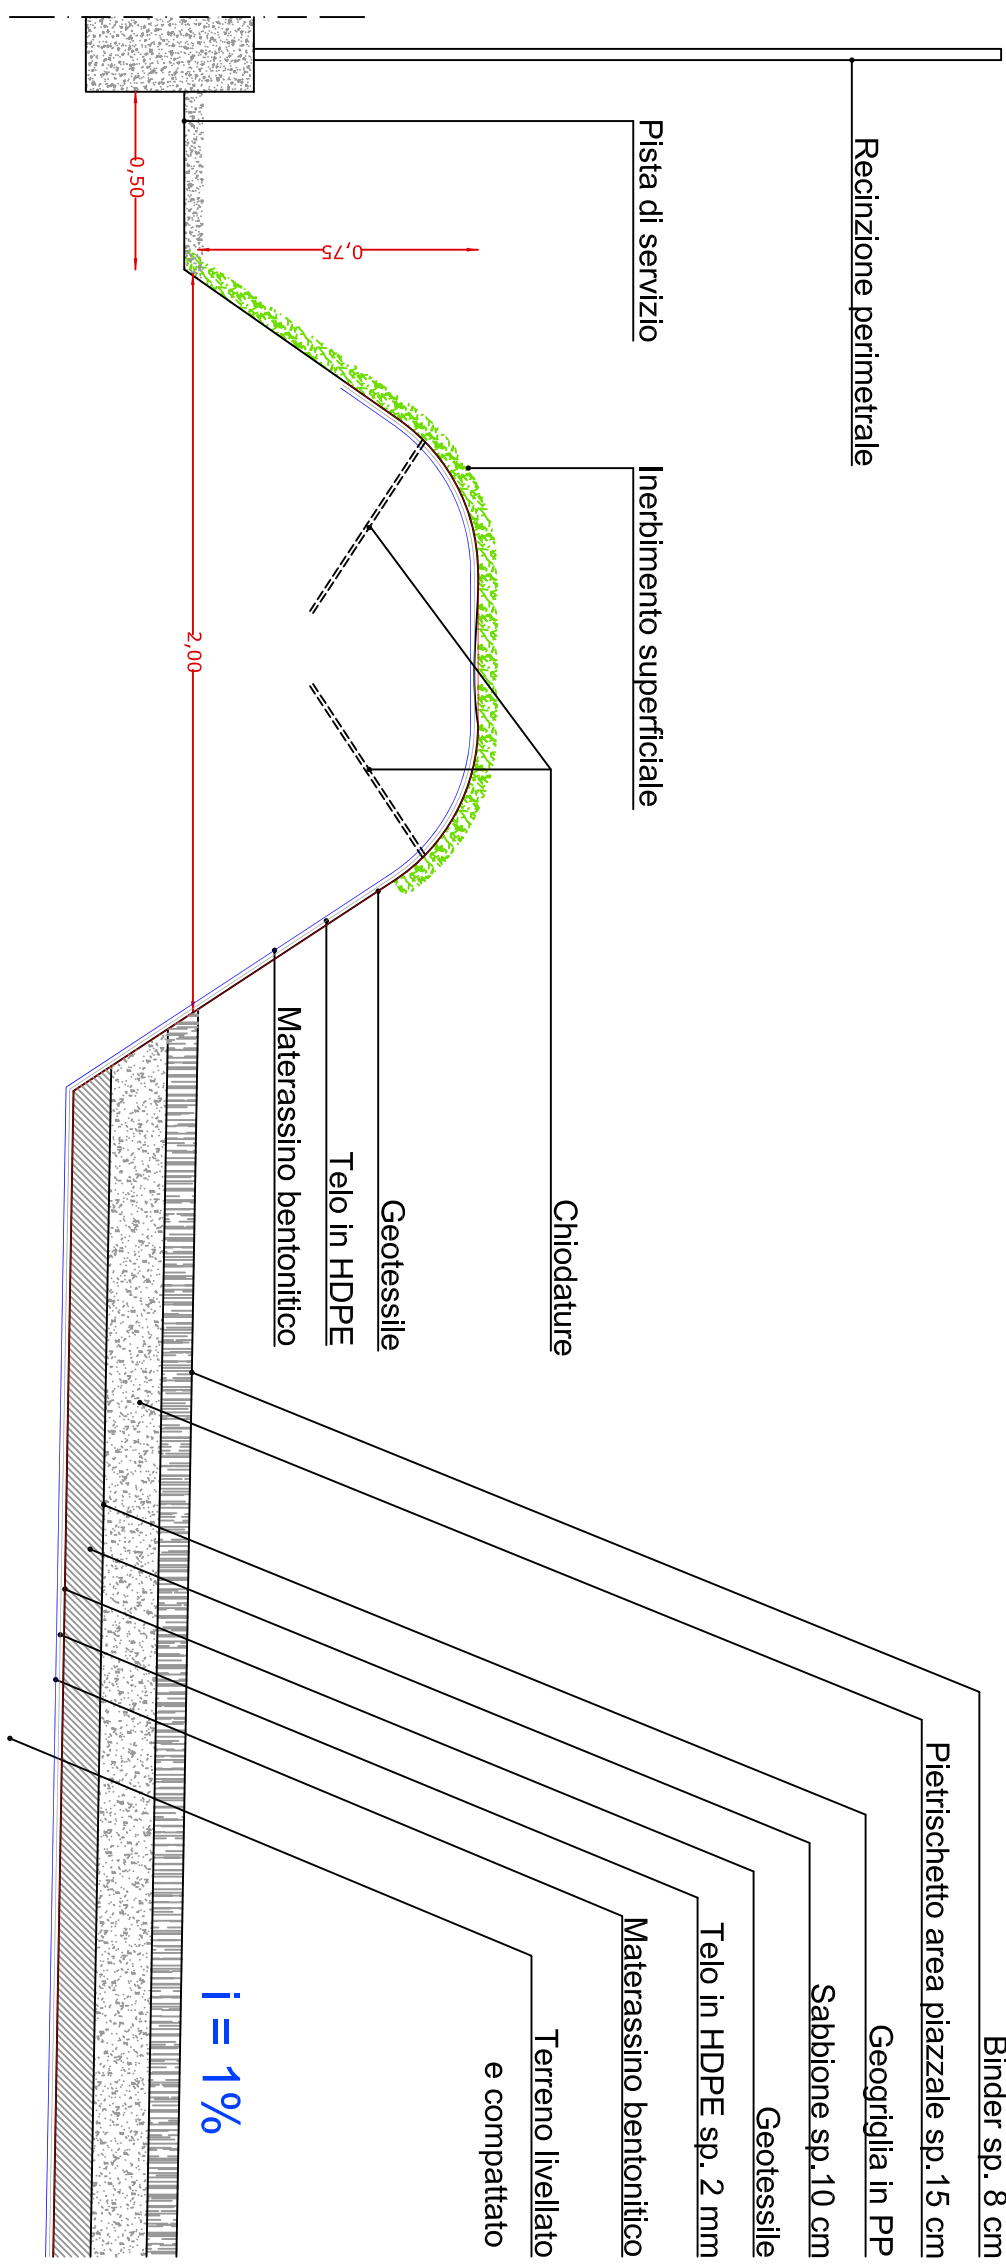


## Sez. EE, rapp. 1/20, sezione tipo argine area di stoccaggio

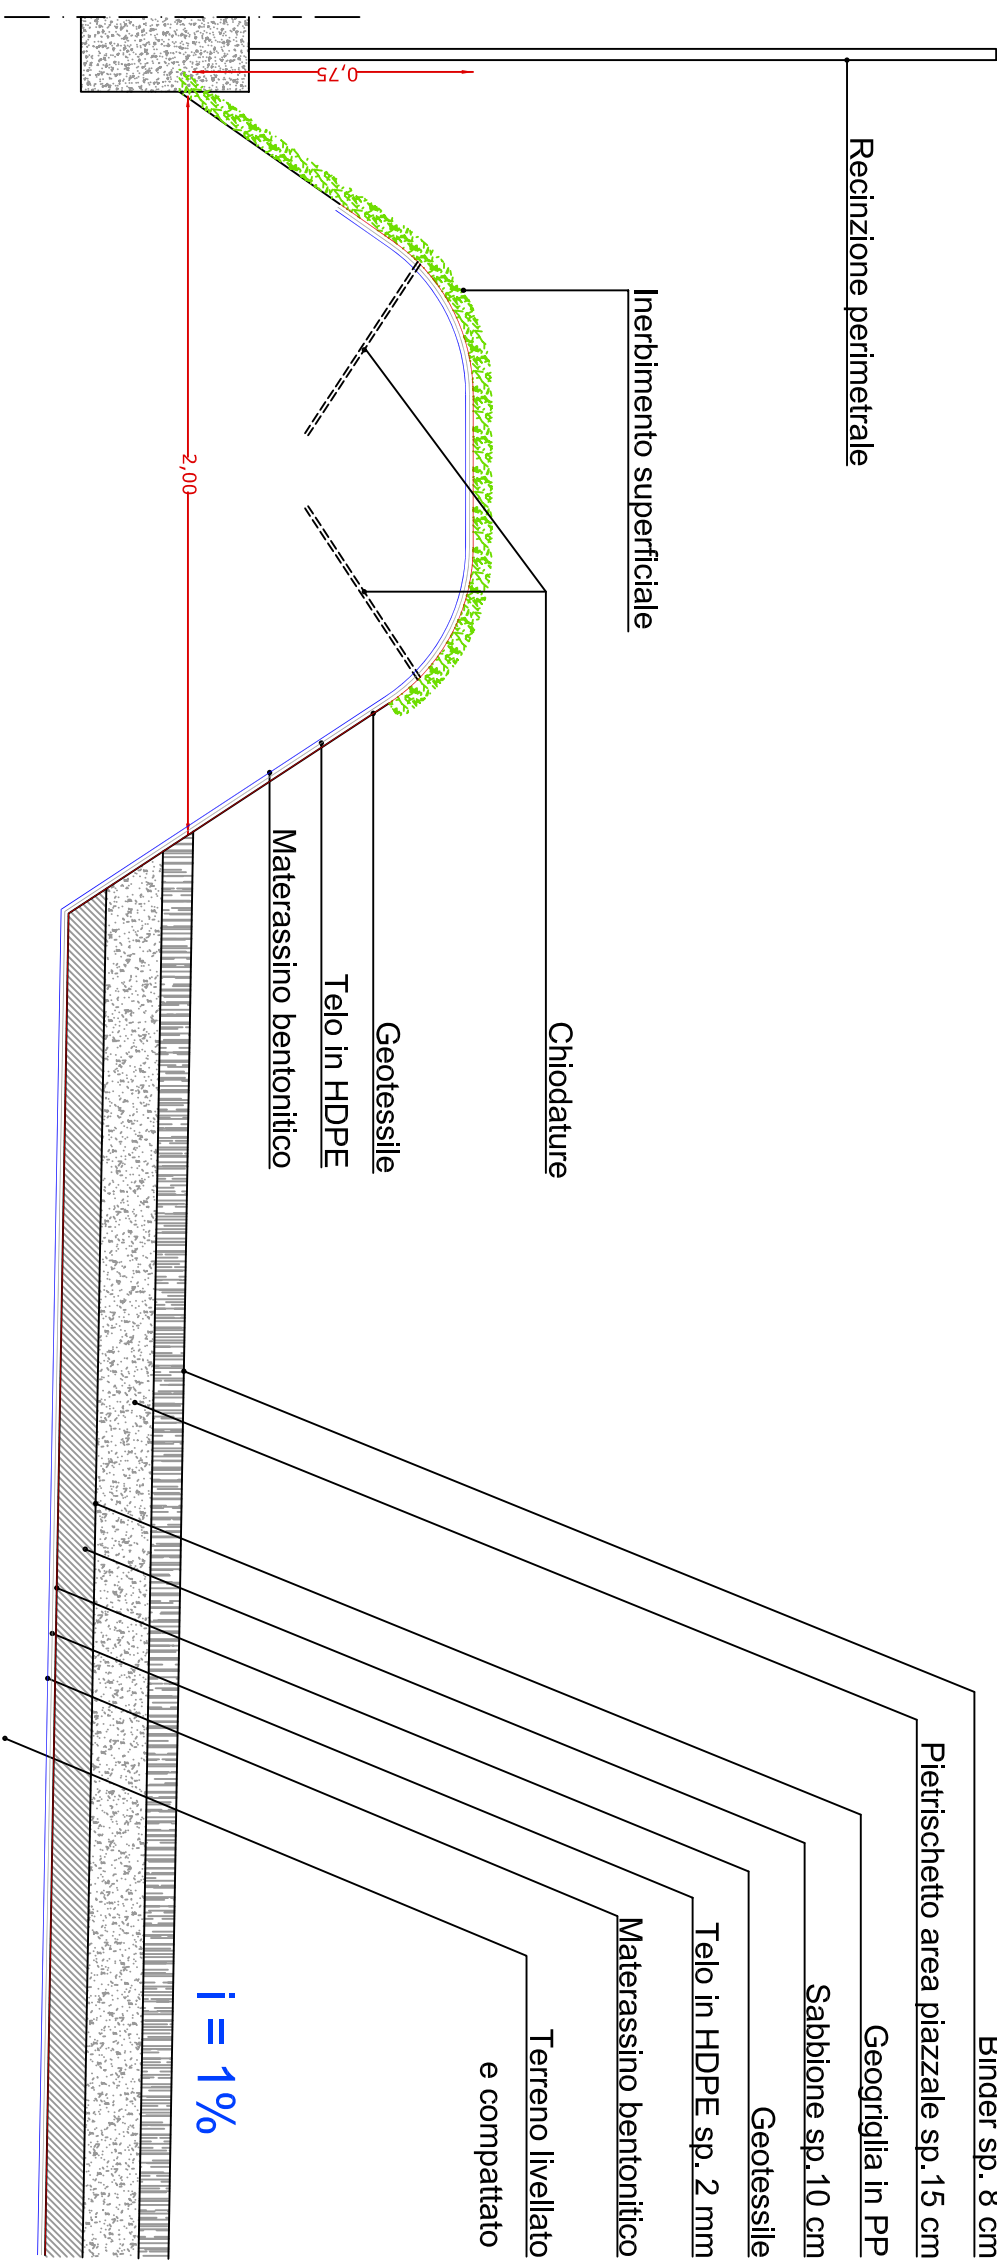


## Pozzo spia, fuori scala

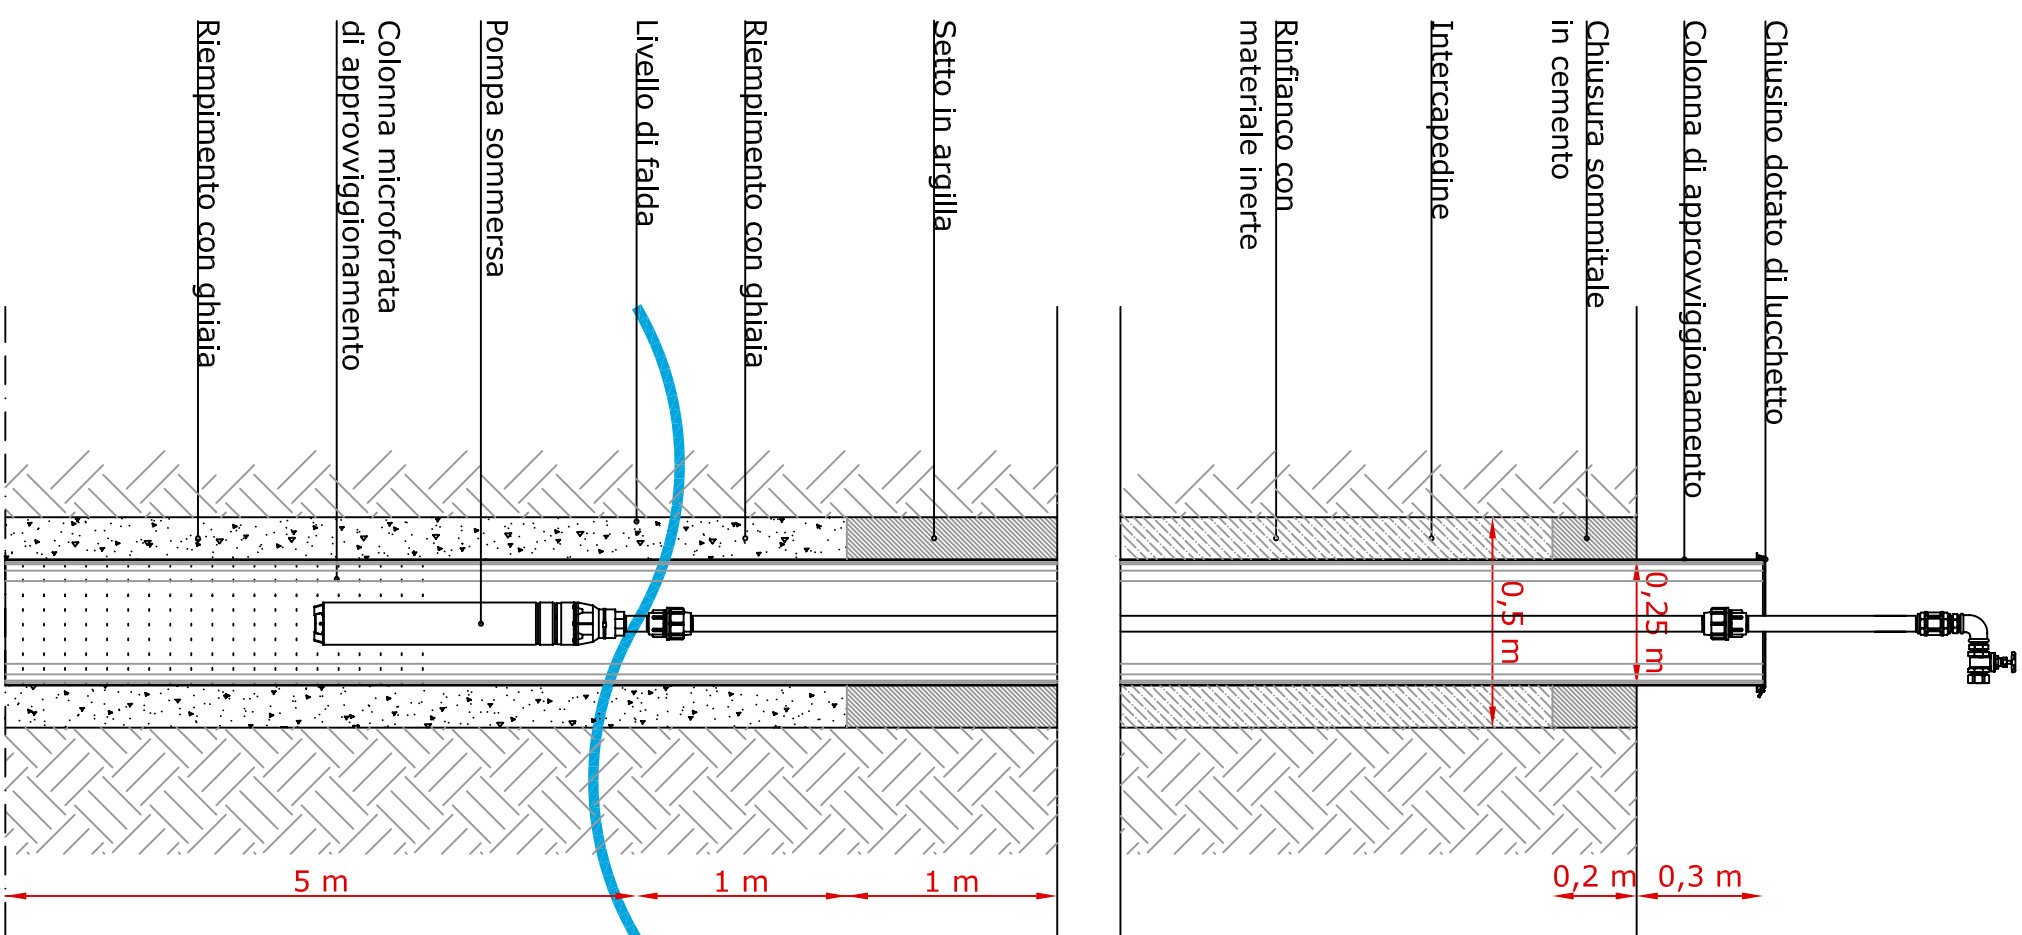

**Corpo illuminante tipo, fuori scala**

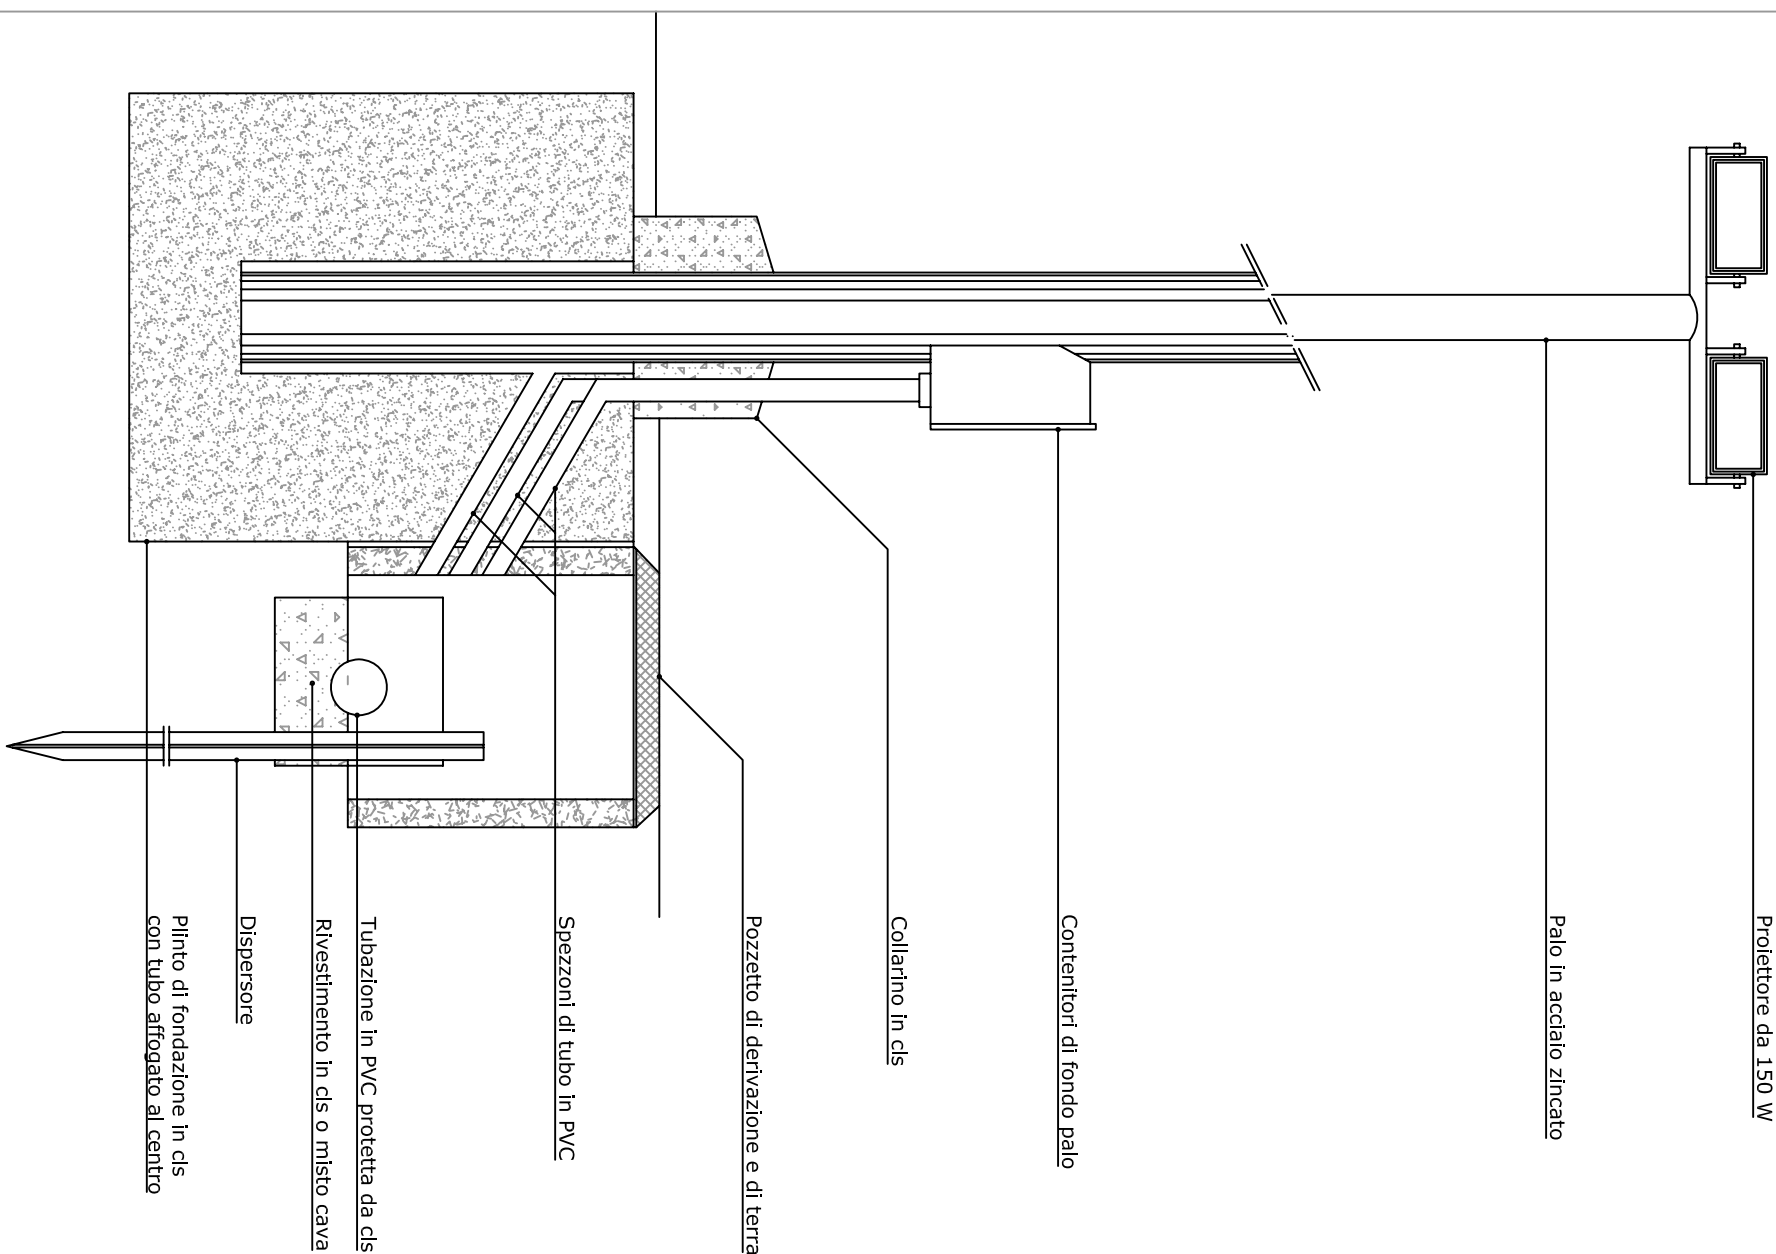



# Presidenza del Consiglio dei Ministri

## IL COMMISSARIO DELEGATO

### PER IL SUPERAMENTO DELL'EMERGENZA SOCIO-ECONOMICO-AMBIENTALE DEL BACINO IDROGRAFICO DEL FIUME SARNO

*Ex Ordinanza n. 3270 del 12/03/03 - C.U. n. 70 del 25/03/03*  
*– Napoli Via M. Campodisola n. 21 –*

*Sito di stoccaggio provvisorio a servizio degli  
 interventi di bonifica dei sedimenti prelevati  
 dalle vasche pedemontane del Vesuvio e dai corsi  
 d'acqua del bacino idrografico del fiume Sarno  
 nel Comune di S. Giuseppe Vesuviano*

**Progettisti:**

*Ing. Francesco Buoncore*

*Ceom. Giovanni Vitello*

*Arch. Mario Bruno*

**Il Responsabile del Procedimento**

*Arch. Alfonso Montessoro*

**Variante al progetto esecutivo**

Allegato	DESCRIZIONE
Tan. 10	Particolari costruttivi
Prot. N. _____ del ____/____/____	Soest. di Dts. _____ Soest. di Dts. _____
Rfg. N. _____ del ____/____/____	Dis. N. _____ Scolo _____
	Dis. do _____ File: _____ <small>_____</small>