

STUDIO TECNICO

Via Marconi, 77 - 84016 - PAGANI(SA)  
TEL/FAX 081/5154994

COMUNE DI SAN GIUSEPPE VESUVIANO

Provincia di NAPOLI

# OGGETTO

STUDIO DI IMPATTO AMBIENTALE  
PER IL PROGETTO DI SEPARAZIONE E ADEGUAMENTO ALLE NORME  
VIGENTI DELL'ATTIVITA' DI GESTIONE RIFIUTI, RELATIVE ALLA  
DEMOLIZIONE VEICOLI A MOTORE E RIVENDITA PARTI USATE  
"LOTTO A", STOCCAGGIO E TRATTAMENTO RIFIUTI RECUPERABILI  
SPECIALI (PERICOLOSI E NON PERICOLOSI) "LOTTO B", DA  
REALIZZARSI NEL COMUNE DI SAN GIUSEPPE VESUVIANO (NA)  
ALLA VIA PIANO DEL PRINCIPE ZONA P.I.P. -

REDATTO AI SENSI DEL D. LGS. 4/2008

COMMITTENTE: "VISCOFER S.a.s

di Viscovo Vincenzo”

TAVOLA
2

2


ELABORATI

☐ PLANIMETRIA GENERALE CON INDICAZIONE DEI MANUFATTI ESISTENTI E DI PROGETTO

1 : 200

Pagani (Sa), li 22.04.2010

il tecnico

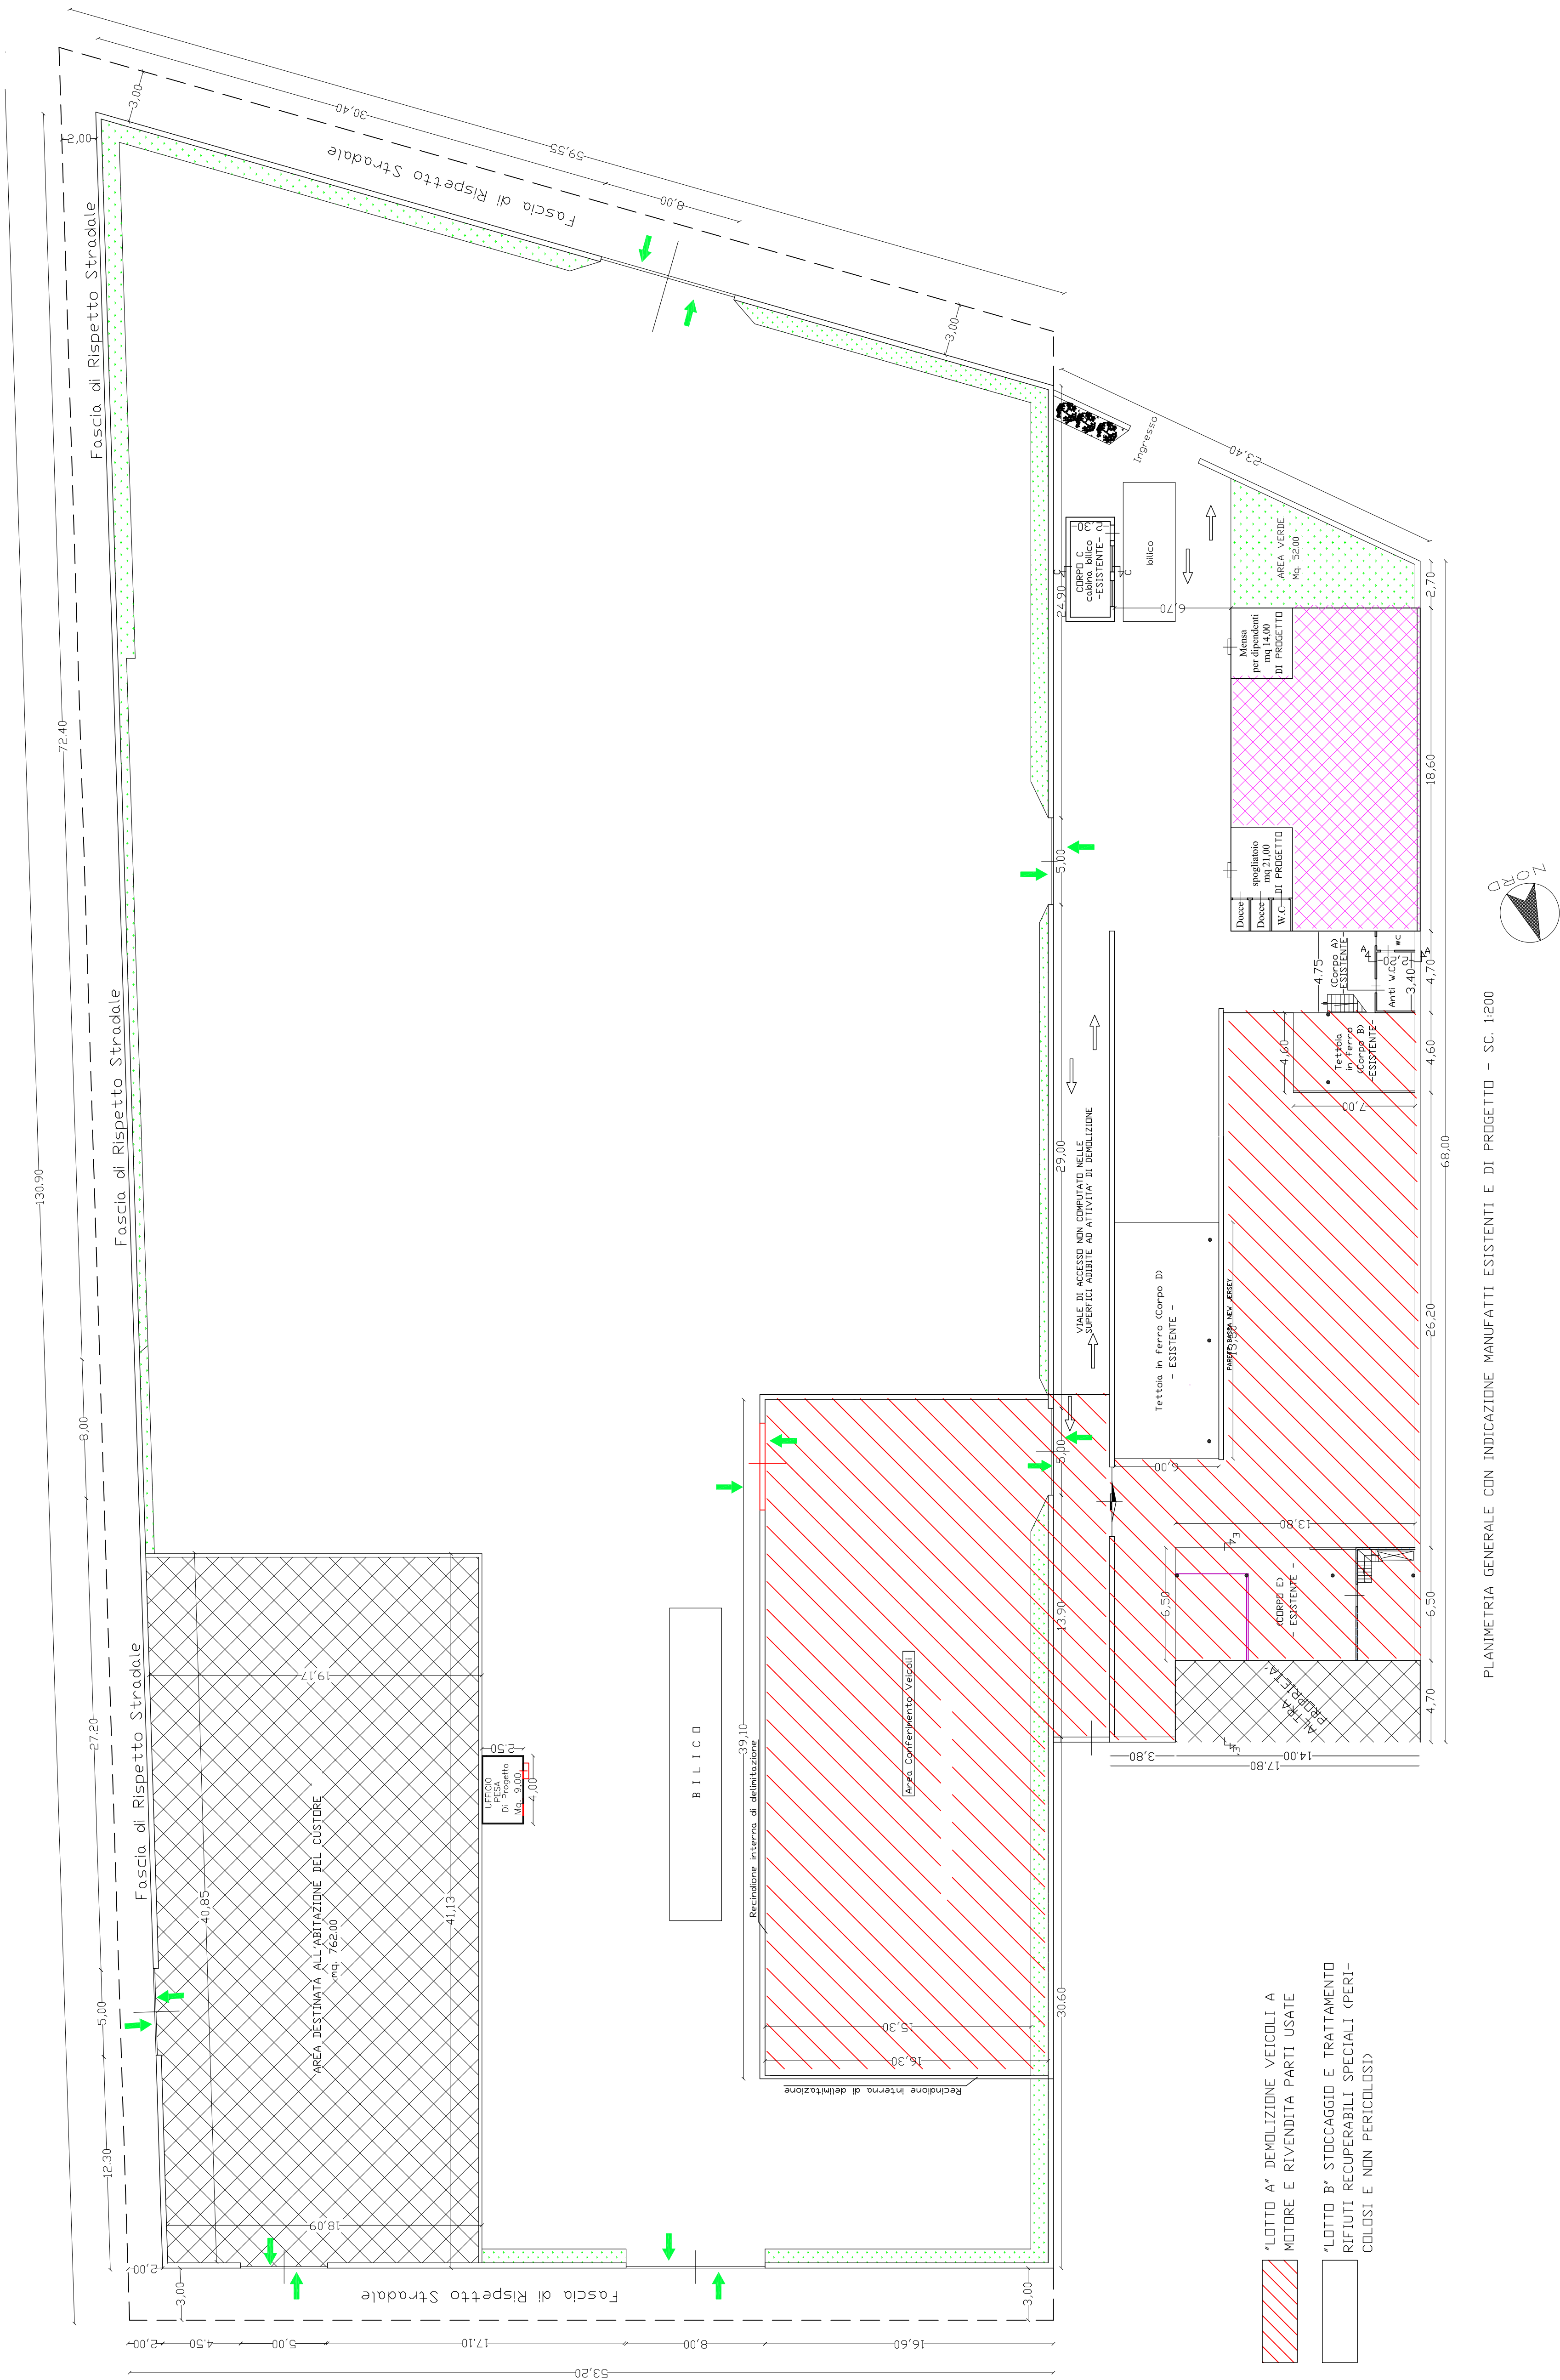

PLANIMETRIA GENERALE CON INDICAZIONE MANUFATTI ESISTENTI E DI PROGETTO - SC. 1:200