
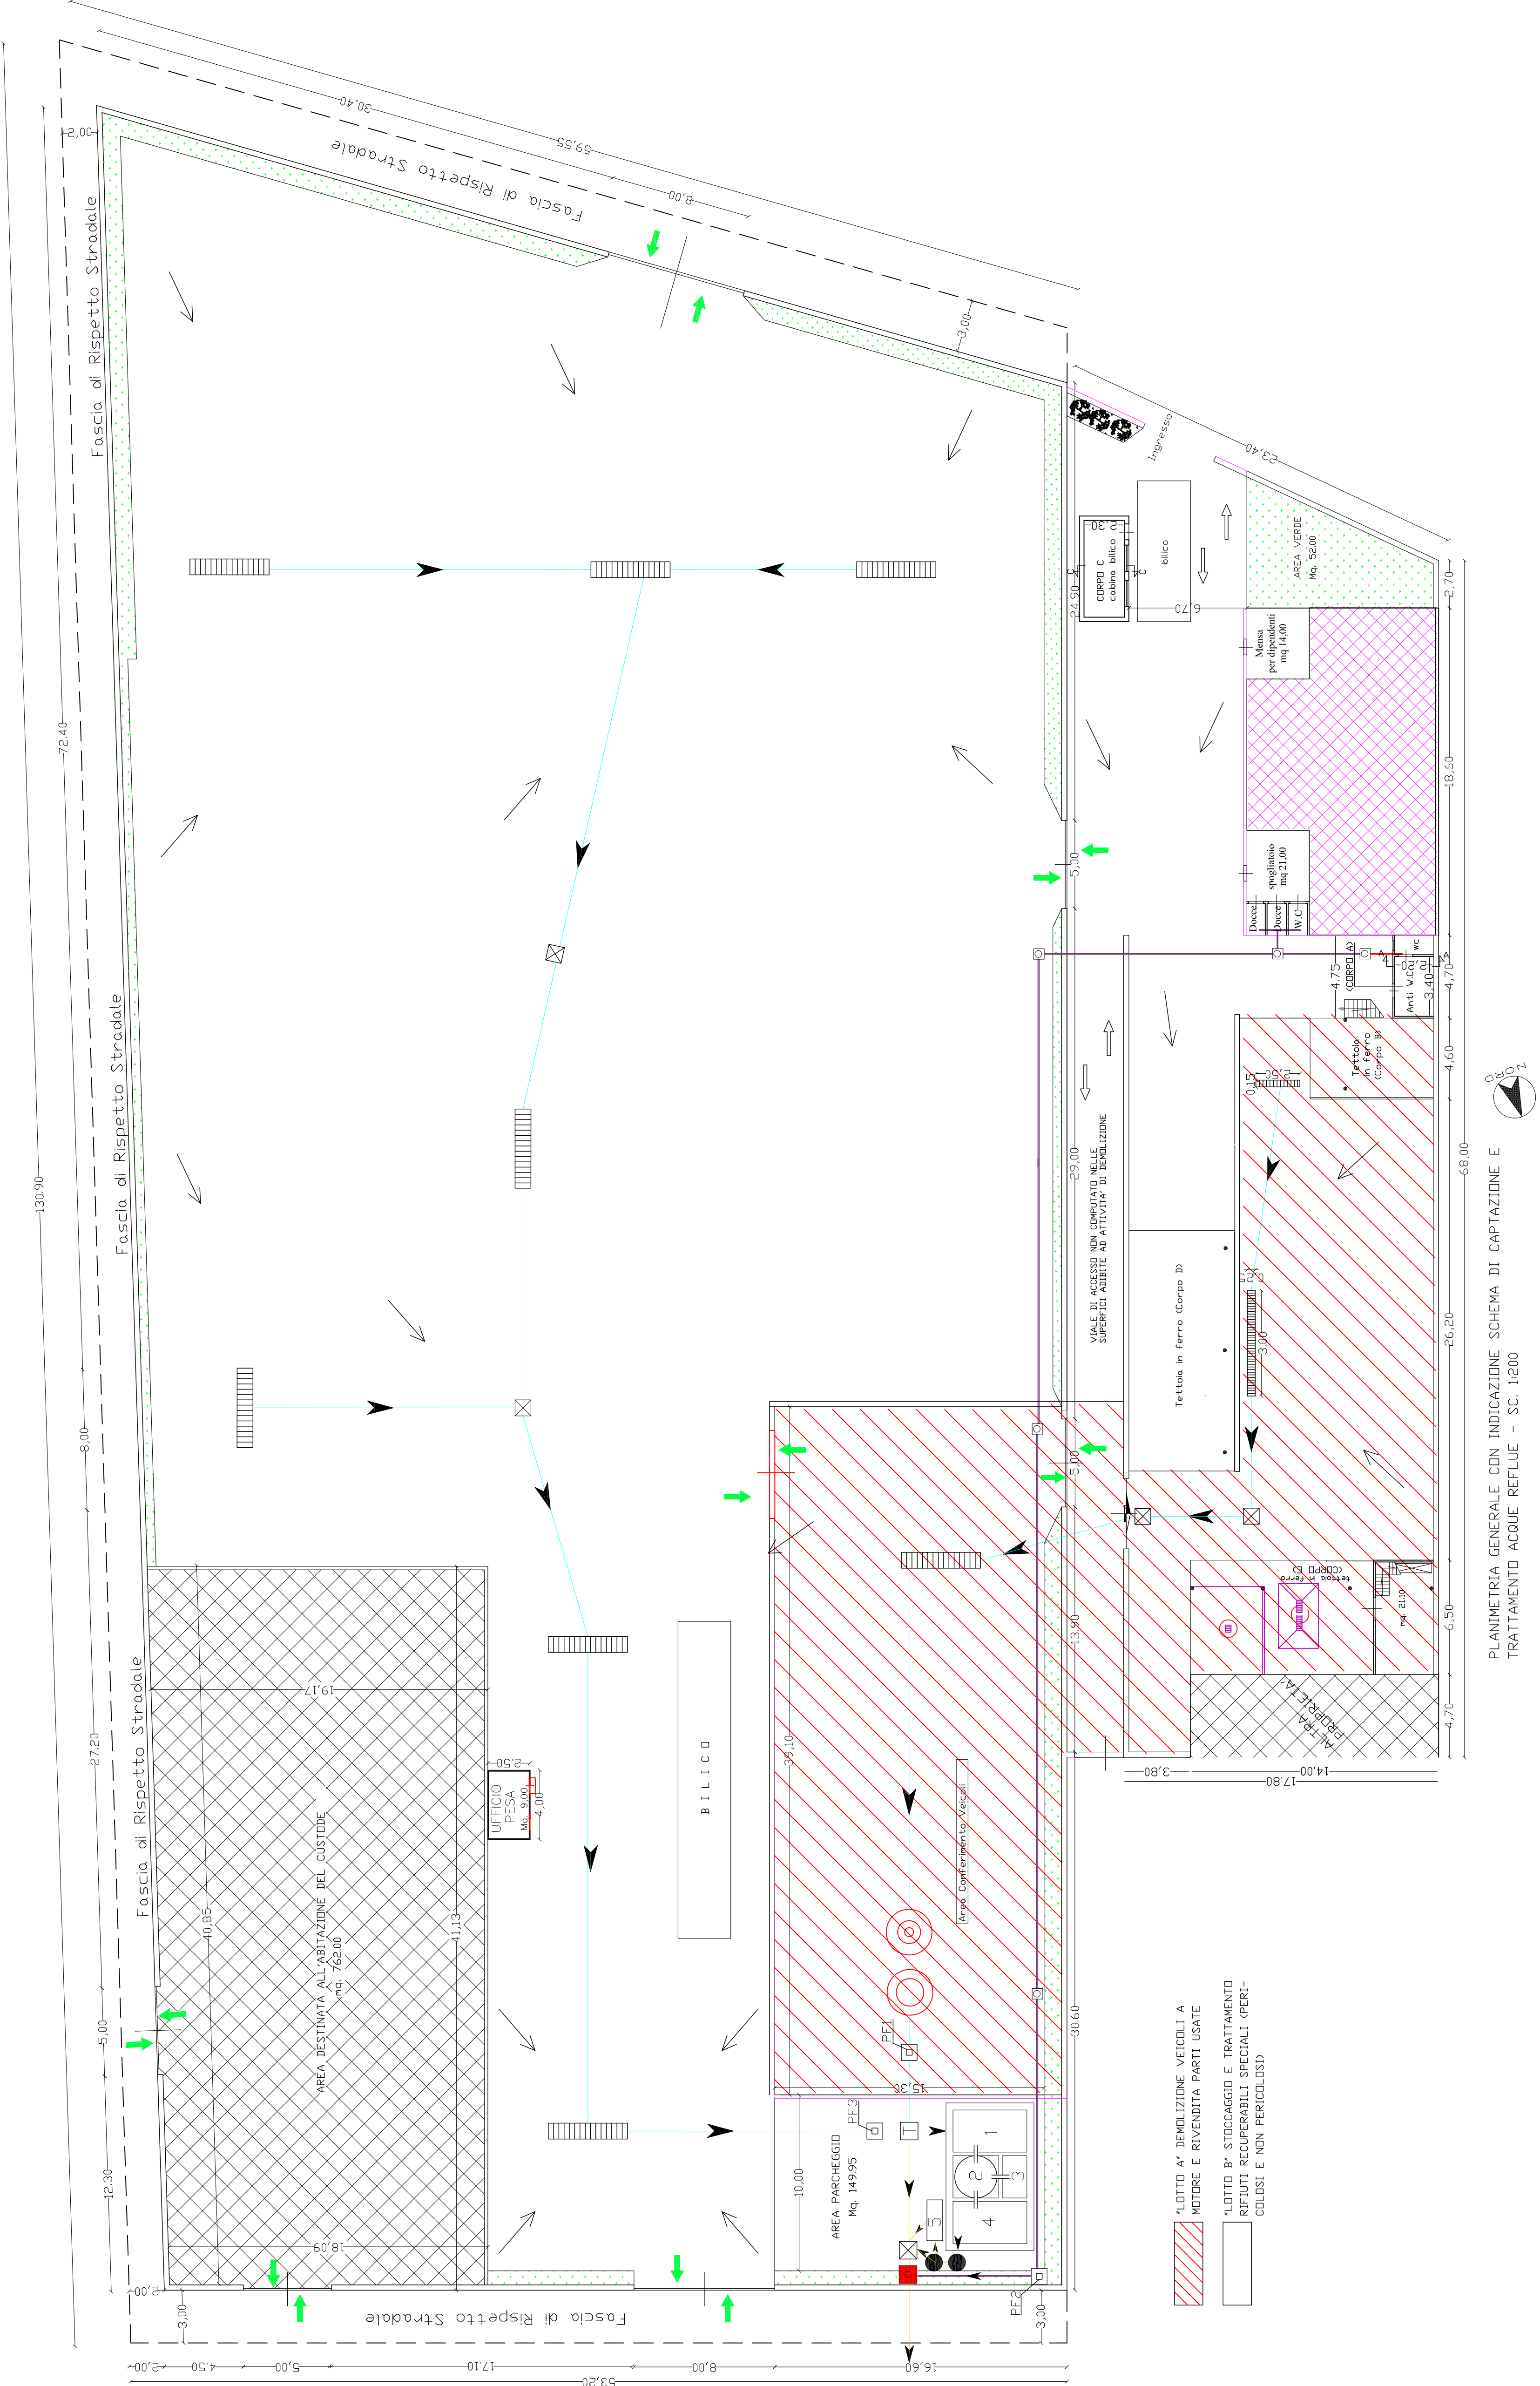


STUDIO TECNICO		Via Marconi,77 – 84016 – PAGANI(SA) TEL/FAX 081/5154994	
COMUNE DI SAN GIUSEPPE VESUVIANO		Provincia di NAPOLI	
O G G E T T O		STUDIO DI IMPATTO AMBIENTALE PER IL PROGETTO DI SEPARAZIONE E ADEGUAMENTO ALLE NORME VIGENTI DELL'ATTIVITA' DI GESTIONE RIFIUTI, RELATIVE ALLA DEMOLIZIONE VEICOLI A MOTORE E RIVENDITA PARTI USATE "LOTTO A", STOCCAGGIO E TRATTAMENTO RIFIUTI RECUPERABILI SPECIALI (PERICOLOSI E NON PERICOLOSI) "LOTTO B", DA REALIZZARSI NEL COMUNE DI SAN GIUSEPPE VESUVIANO (NA) ALLA VIA PIANO DEL PRINCIPE – ZONA P.I.P. –	
REDATTO AI SENSI DEL D. LGS. 4/2008			
COMMITTENTE: "VISCOFER S.a.s di Viscovo Vincenzo"		TAVOLA 3	
ELABORATI	□ PLANIMETRIA GENERALE CON INDICAZIONE SCHEMA DI CAPTAZIONE E TRATTAMENTO ACQUE REFLUE		1 : 200
Pagani (Sa), li 22.04.2010		il tecnico	

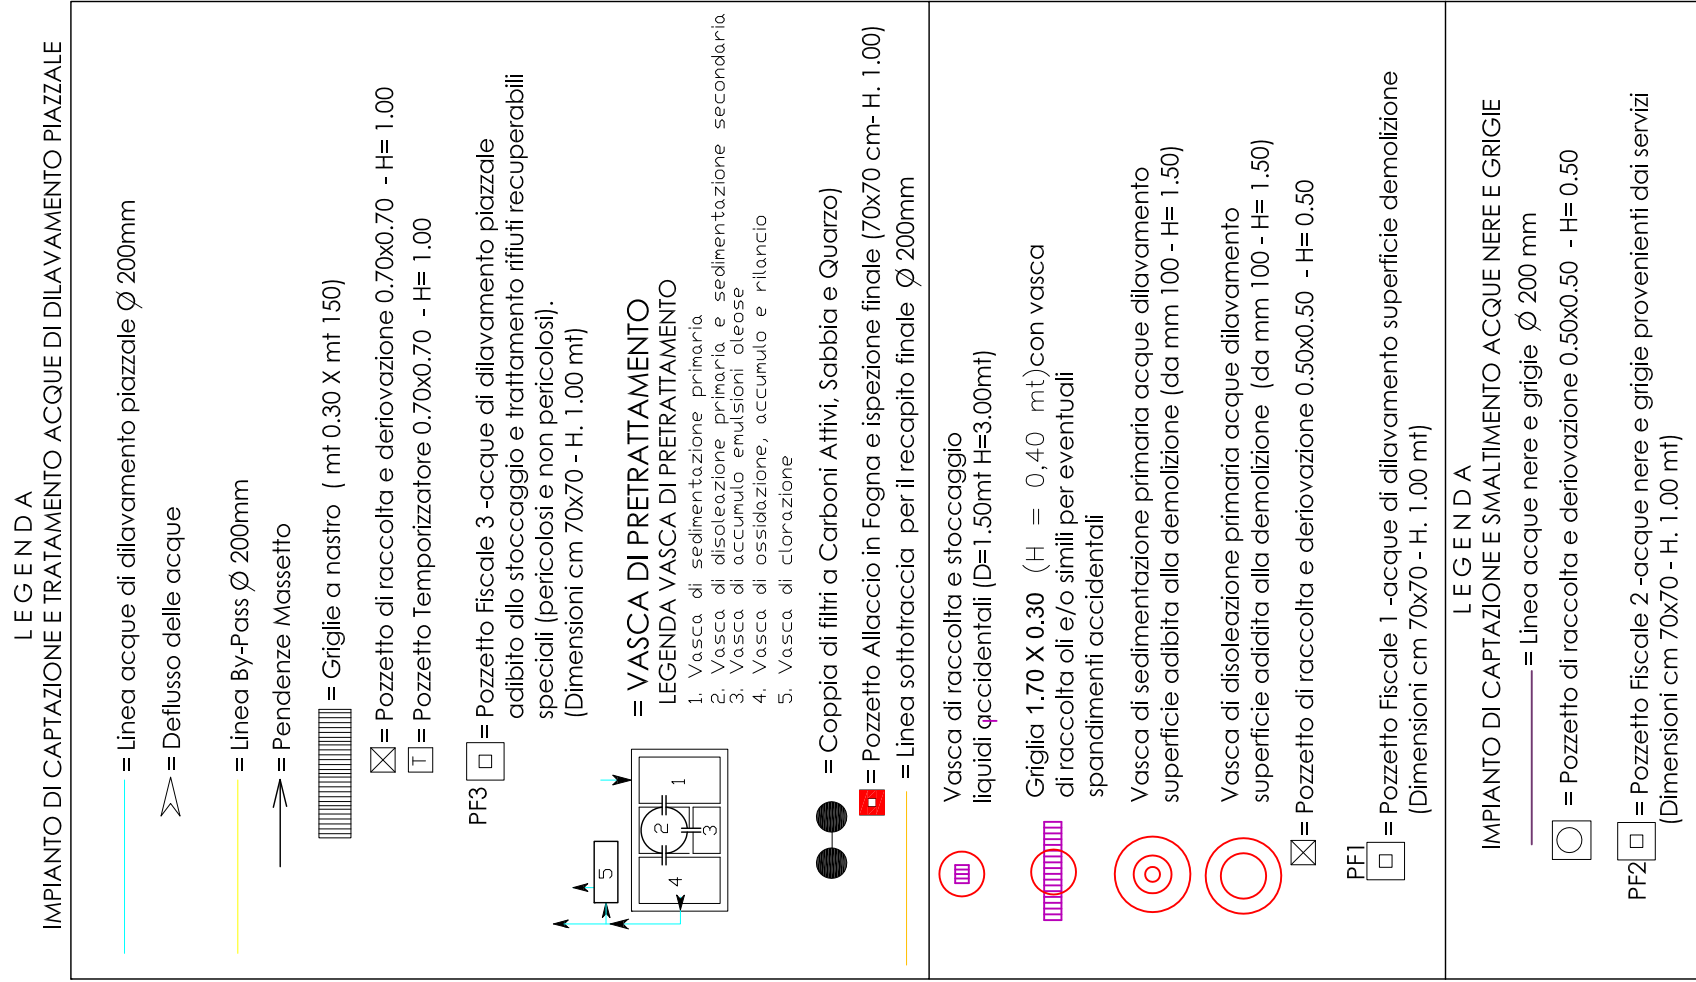

PLANIMETRIA GENERALE CON INDICAZIONE SCHEMA DI CAPTAZIONE E
TRATTAMENTO ACQUE REFLUE - SC. 1:200