
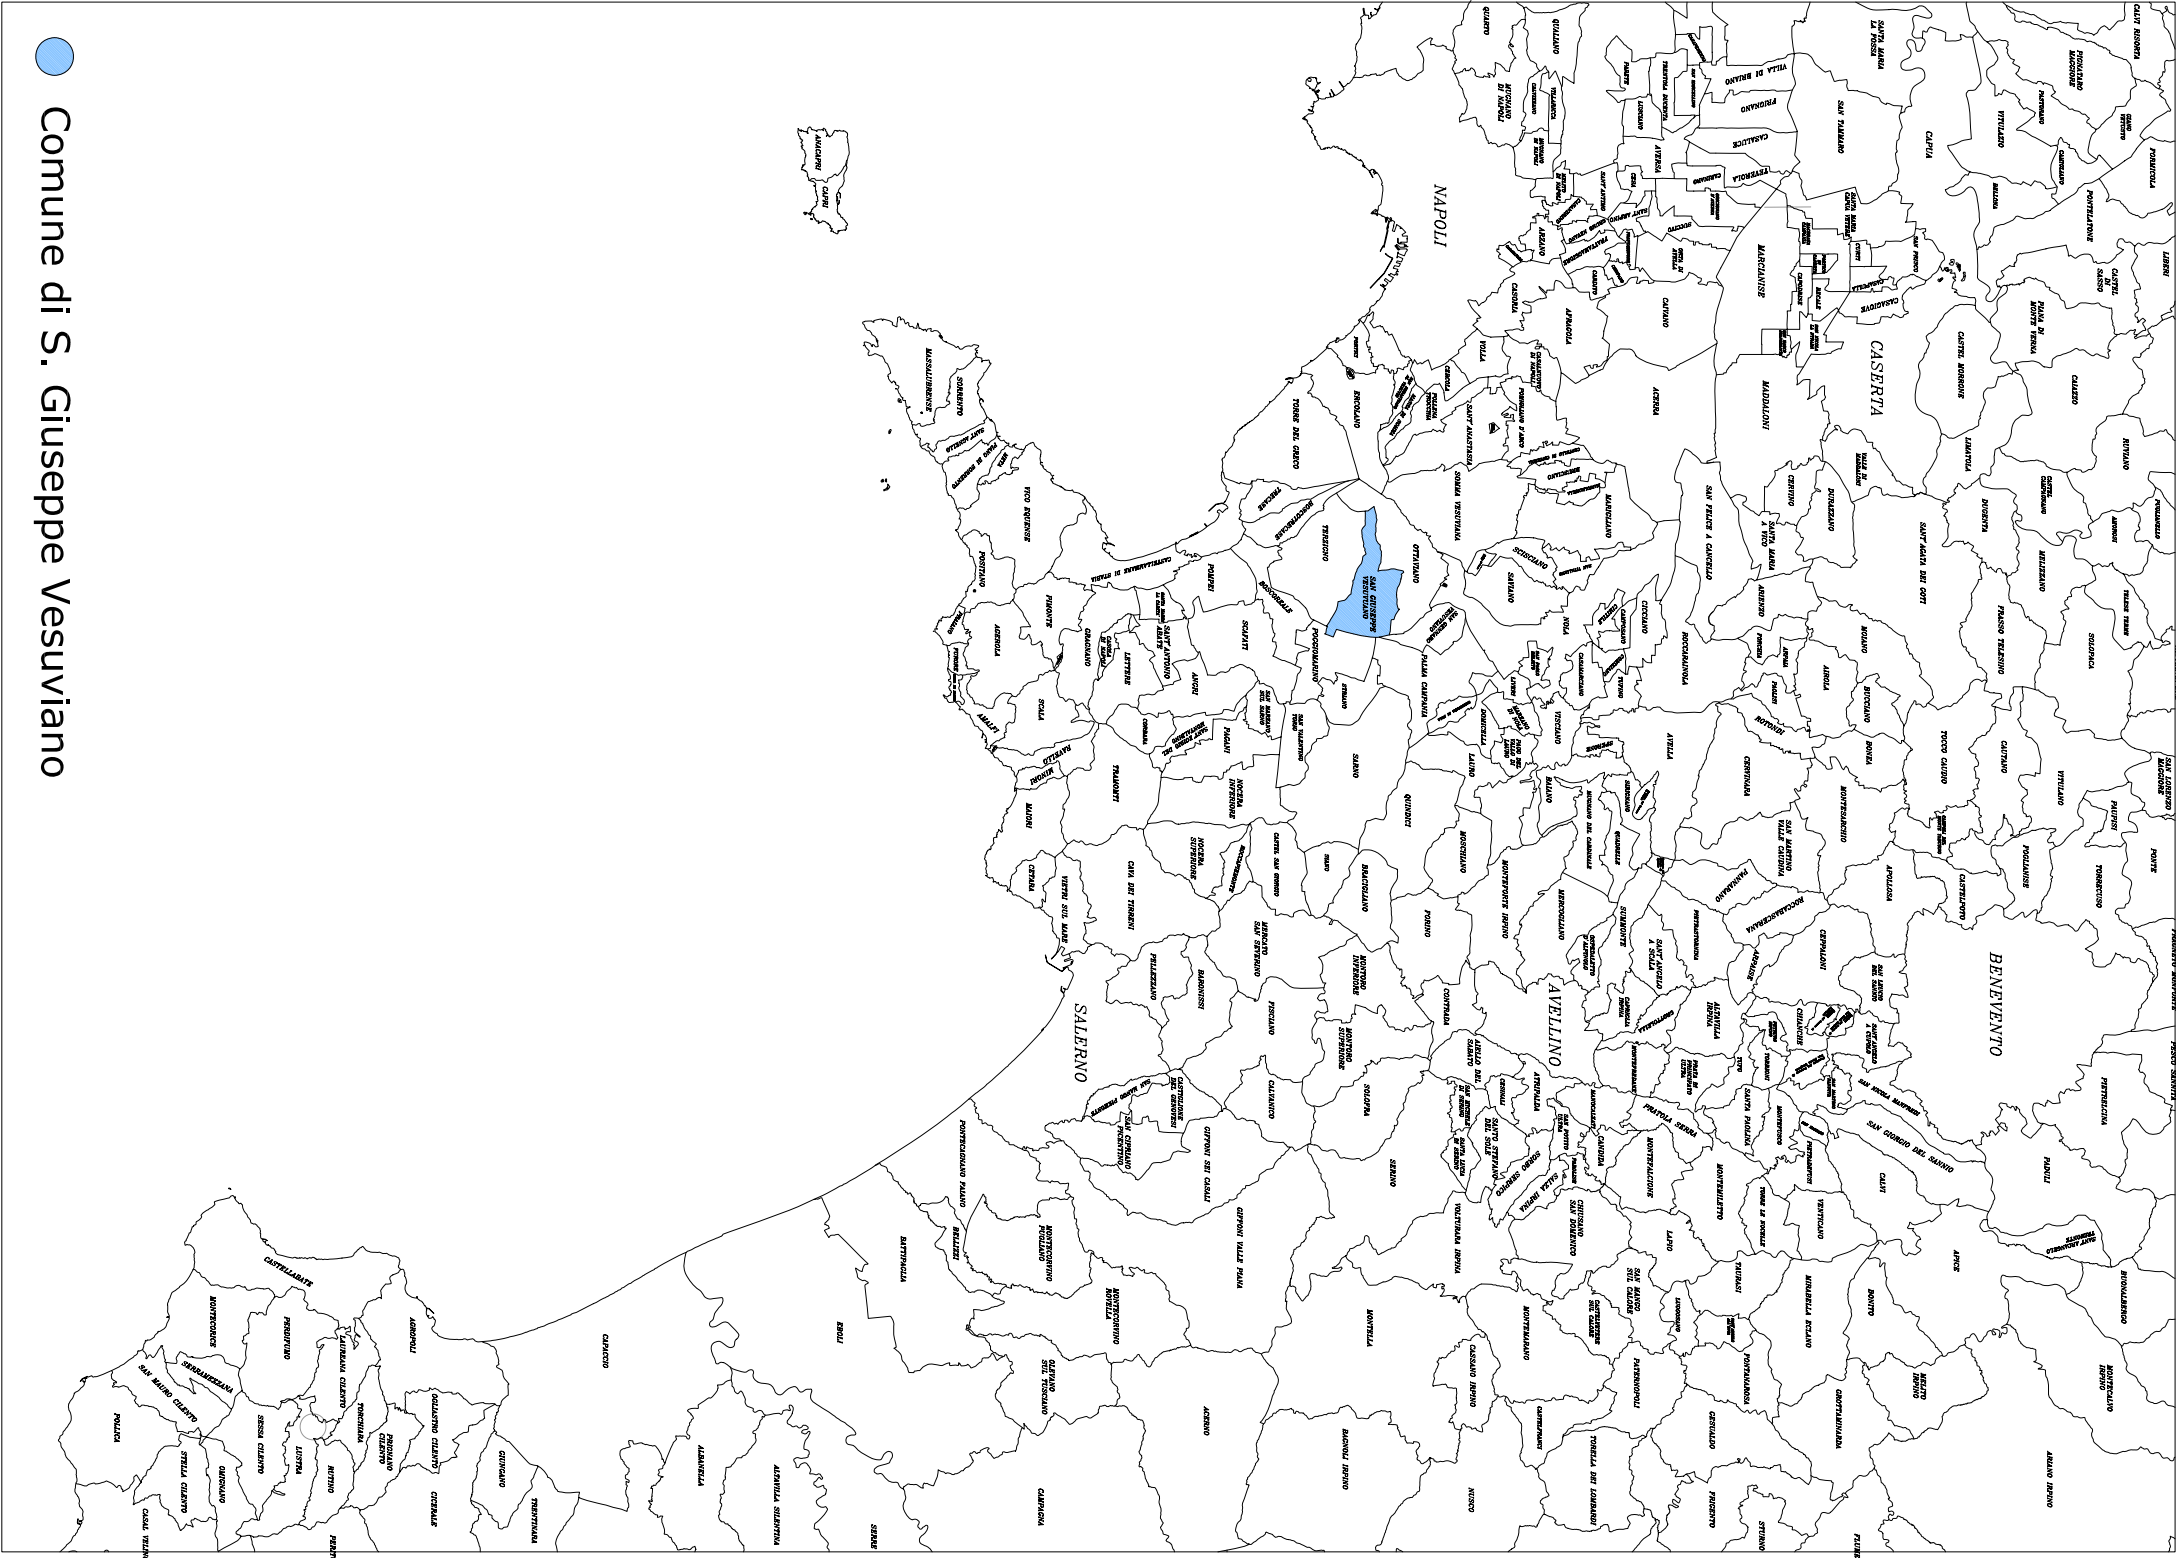


PROFILO STRADA COMUNALE DI ACCESSO AL'AREA

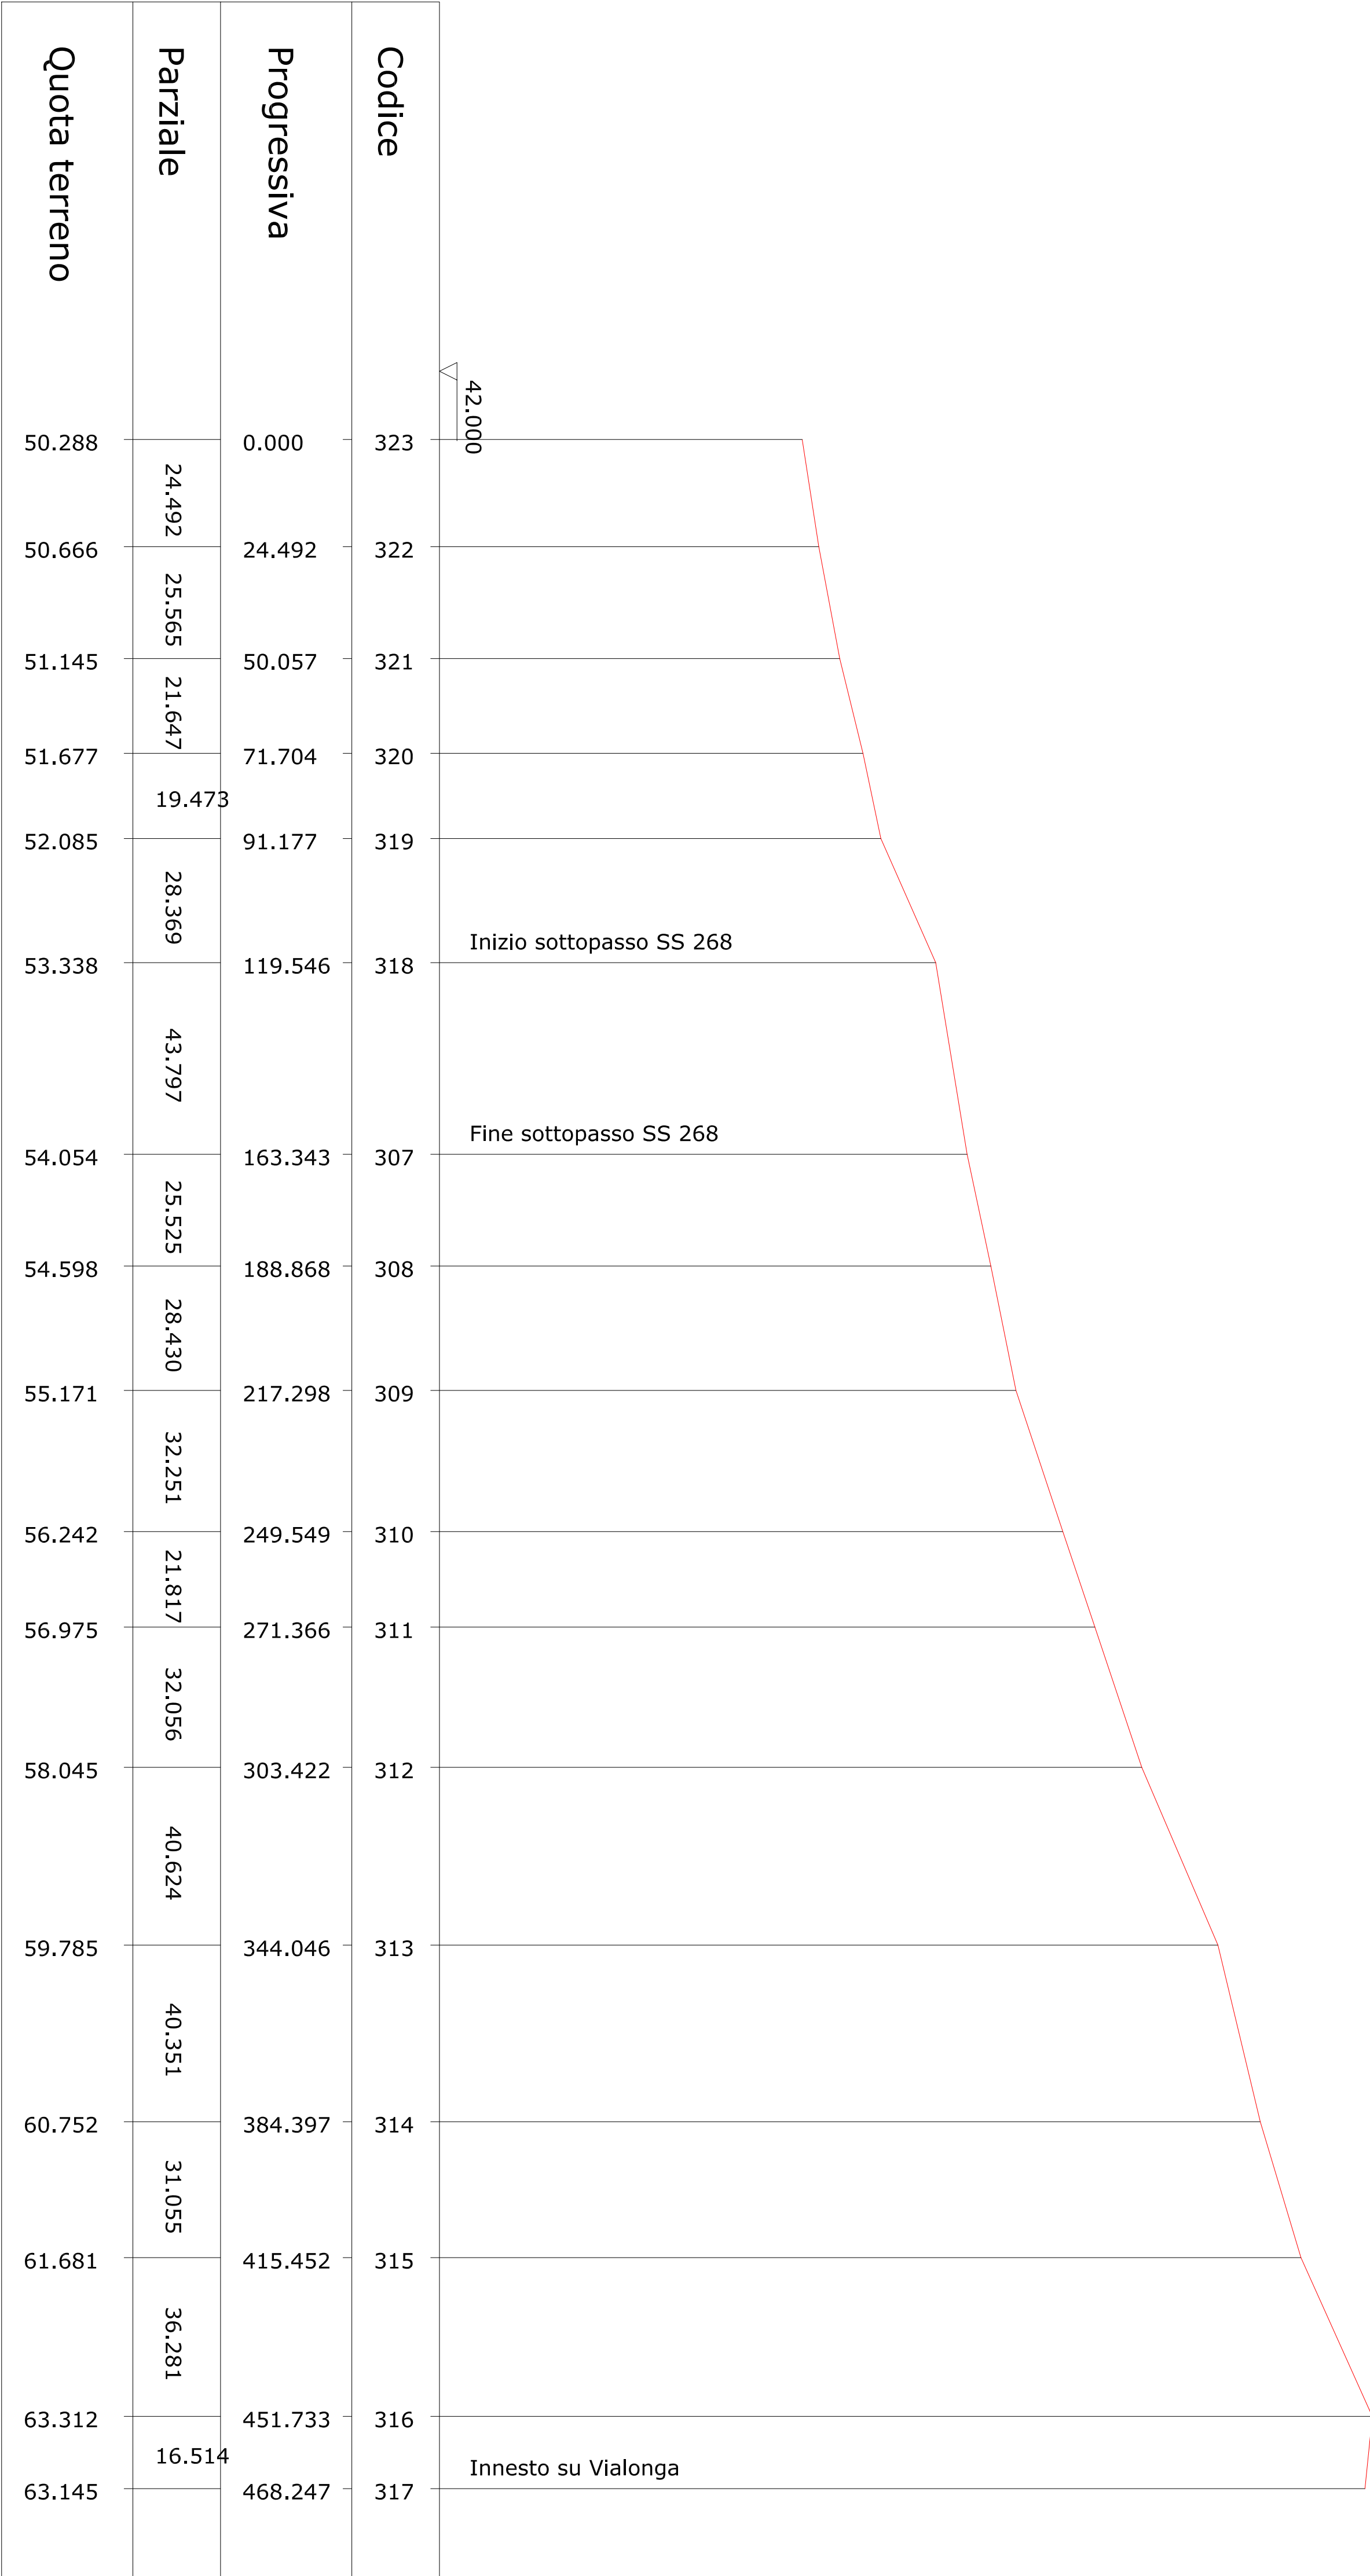

<div>Presidenza del Consiglio dei Ministri</div> <div>IL COMMISSARIO DELEGATO</div> <div>PER IL SUPERAMENTO DELL'EMERGENZA SOCIO-ECONOMICO-AMBIENTALE DEL BACINO IDROGRAFICO DEL FIUME SARNO</div> <div>Ex Ordinanza n. 3270 del 12/03/03 – G.U. n. 70 del 25/03/03 – Napoli, Via M. Campodisola n. 21 –</div>		<div></div> <div>Il Responsabile del Progettamento Arch. Alfonso Montessoro</div>	
<div>I Progettisti: Ing. Francesco Buonocore Geom. Giovanni Vitello Arch. Mario Bruno</div>		<div>DESCRIZIONE</div> <div>Sezioni stato dei luoghi – Profilo strada di accesso all'area</div>	
<div>Allegato</div> <div>Tav. 06</div> <div>Progt. N. _____ del ____/____/_____ Rif. N. _____ del ____/____/_____ File: _____</div>		<div>Sost. il Dis. _____ Sost. il Dis. _____ Sost. il Dis. _____</div> <div>Dis. N. _____</div> <div>Scalo</div> <div>Dis. da _____</div> <div>File: _____</div>	