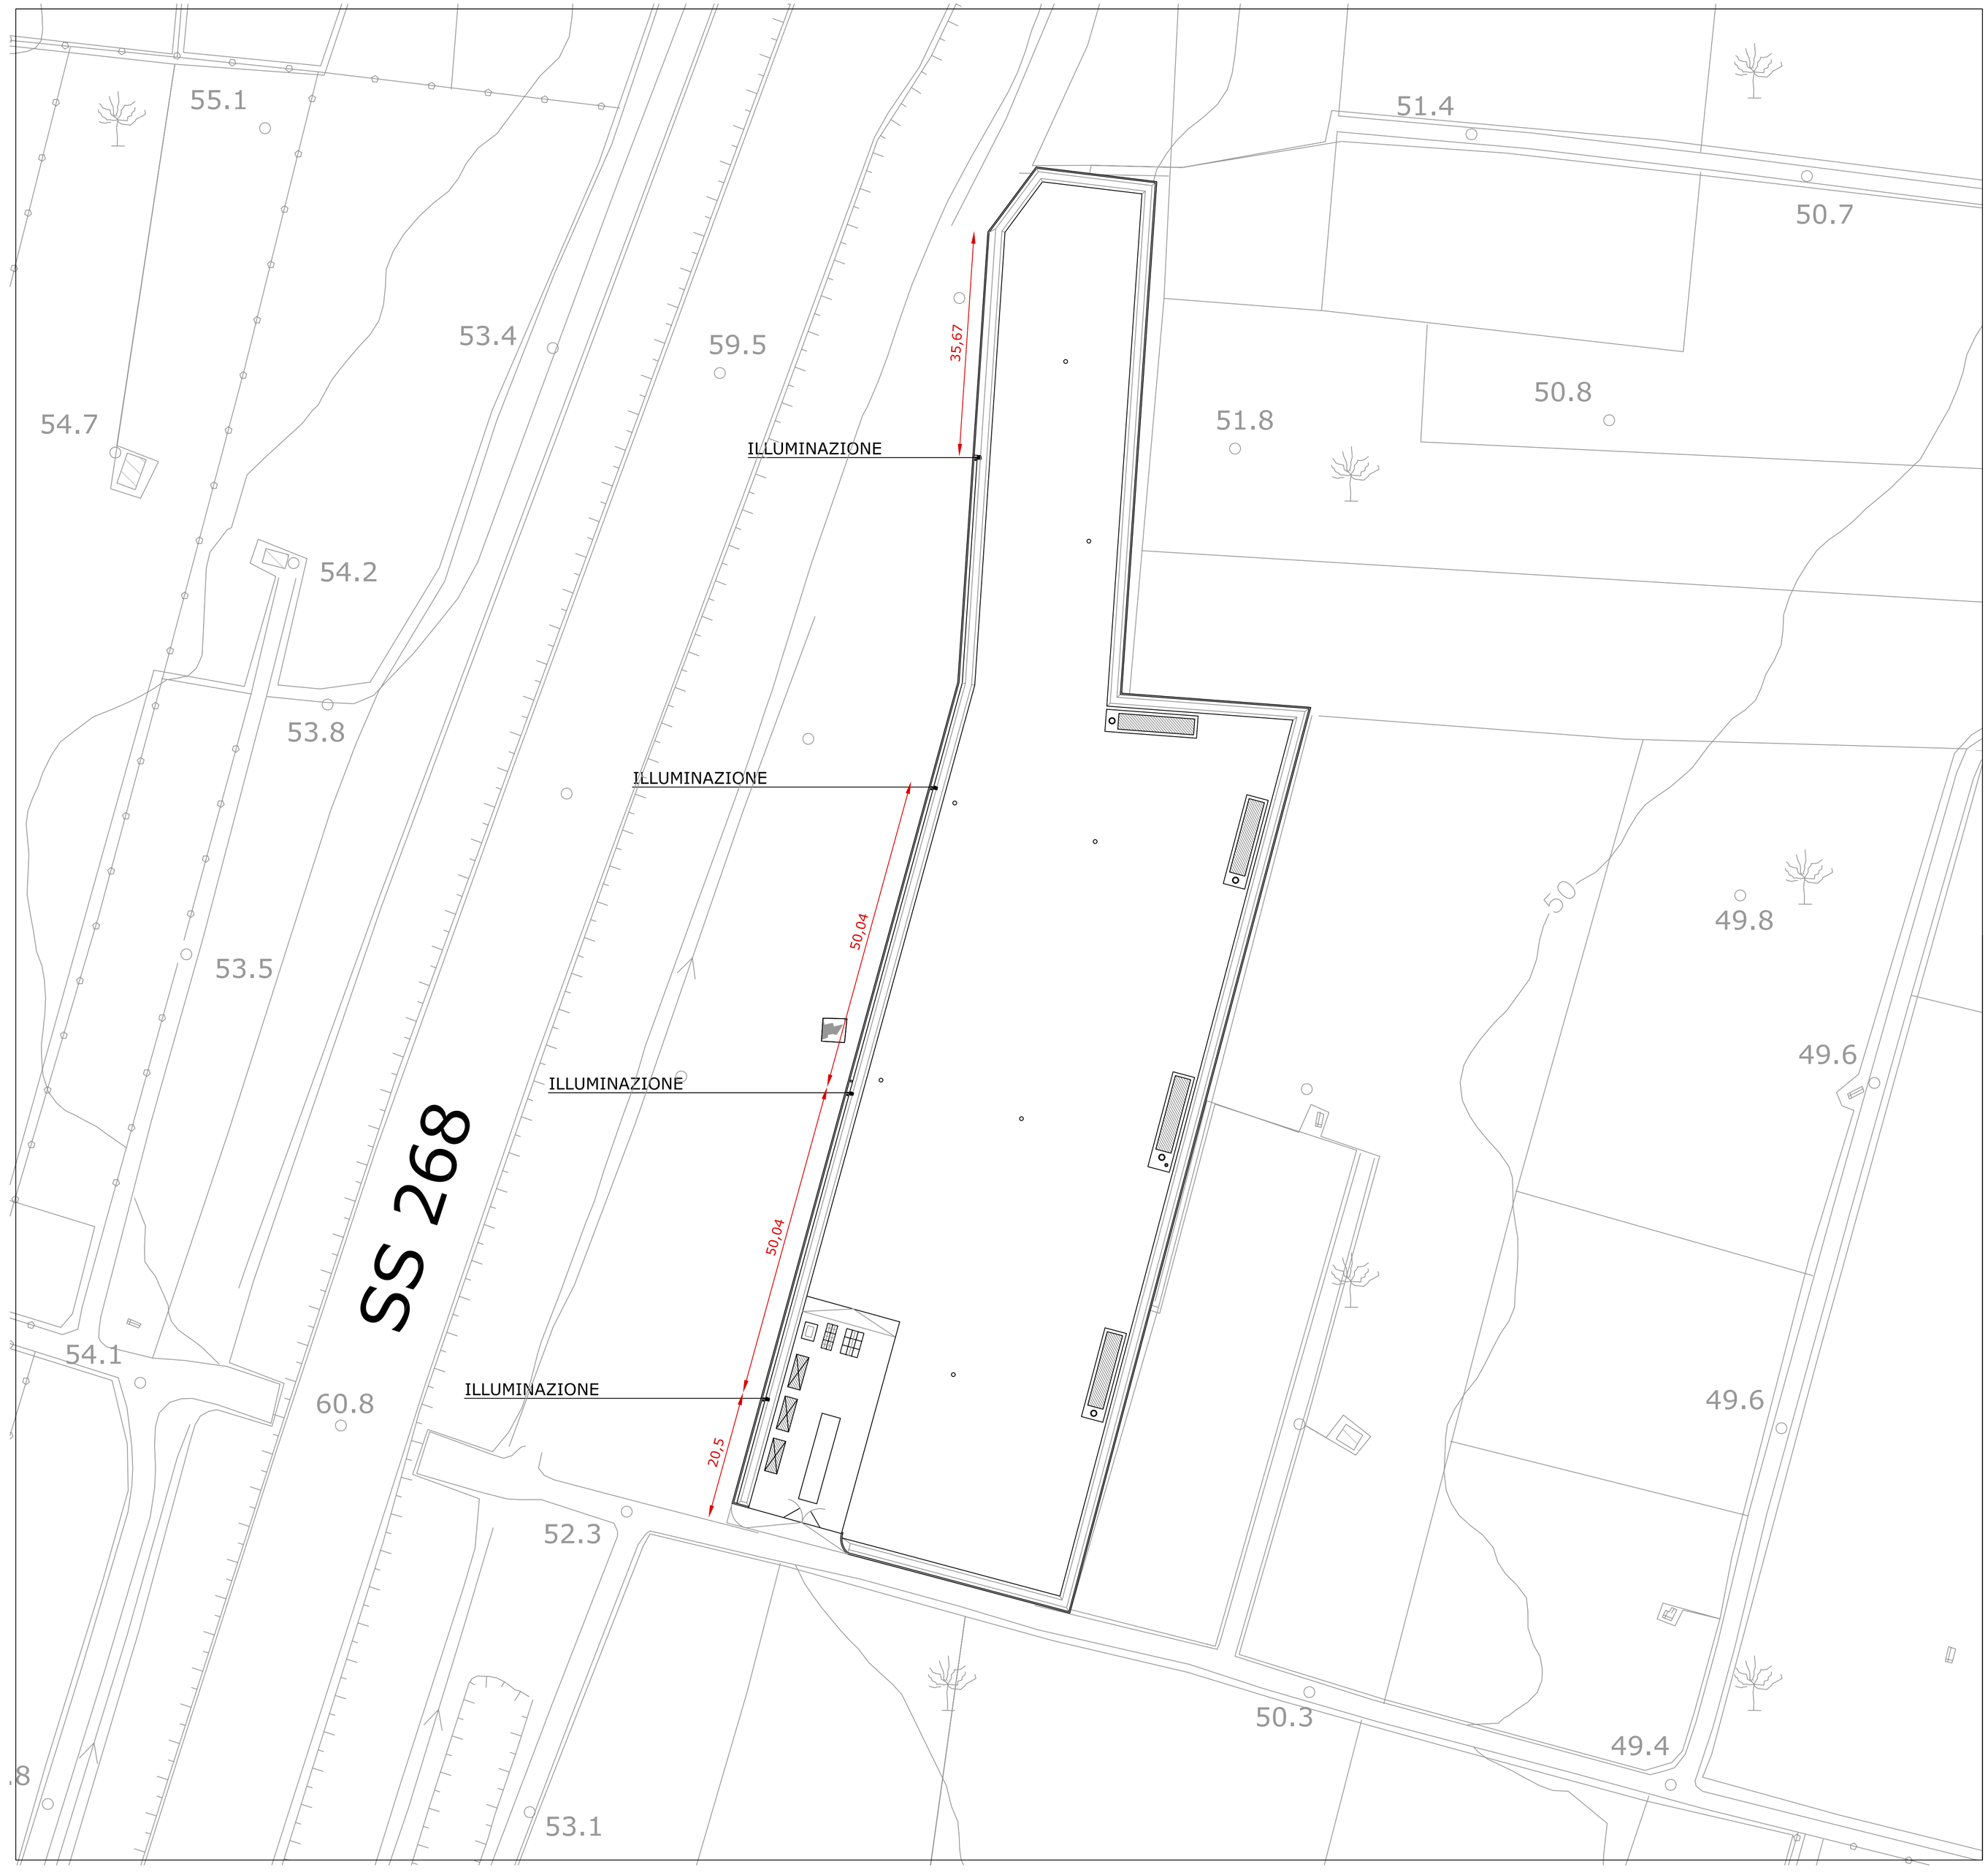

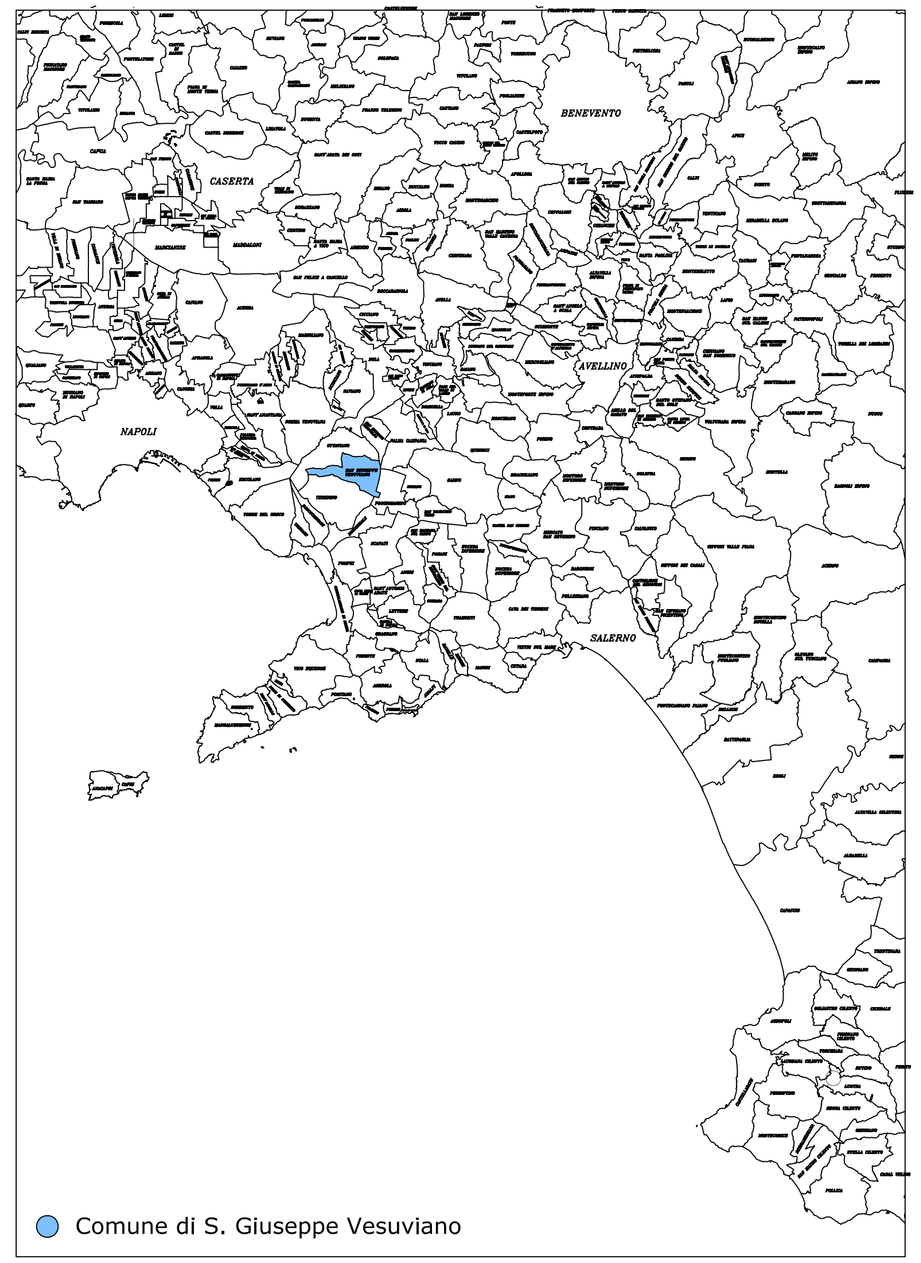

Presidenza del Consiglio dei Ministri

IL COMMISSARIO DELEGATO

PER IL SUPERAMENTO DELL'EMERGENZA SOCIO-ECONOMICO-AMBIENTALE DEL BACINO IDROGRAFICO DEL FIUME SARNO

Ex Ordinanza n. 3270 del 12/03/03 – G.U. n. 70 del 25/03/03 – Napoli Via M. Campodisola n. 21–

Sito di stoccaggio provvisorio a servizio degli interventi di bonifica dei sedimenti prelevati dalle vasche pedemontane del Vesuvio e dai corsi d'acqua del bacino idrografico del fiume Sarno nel Comune di S. Giuseppe Vesuviano

Variante al progetto esecutivo

I Progettisti:

Ing. Francesco Buonocore

Geom. Giovanni Vitiello

Arch. Mario Bruno

Il Responsabile del Procedimento
Arch. Alfonso Montesano

Allegato *Tav. 07*	*DESCRIZIONE* *Schema di illuminazione del sito*	*Sost. il Dis.*_____ *Sost. il Dis.*_____ *Sost. il Dis.*_____
		Dis. N. _____
Prot. N. *del* __/__/____		Scala 1/500
Rif. N _____ *del* __/__/____		Dis. da _____ *File:* _____